



年度	施設番号	設計年月	図面	区分	図名	縮尺
R. 05		2023. 05	建築	校舎	1階平面図	A1 1/100 A3 1/200

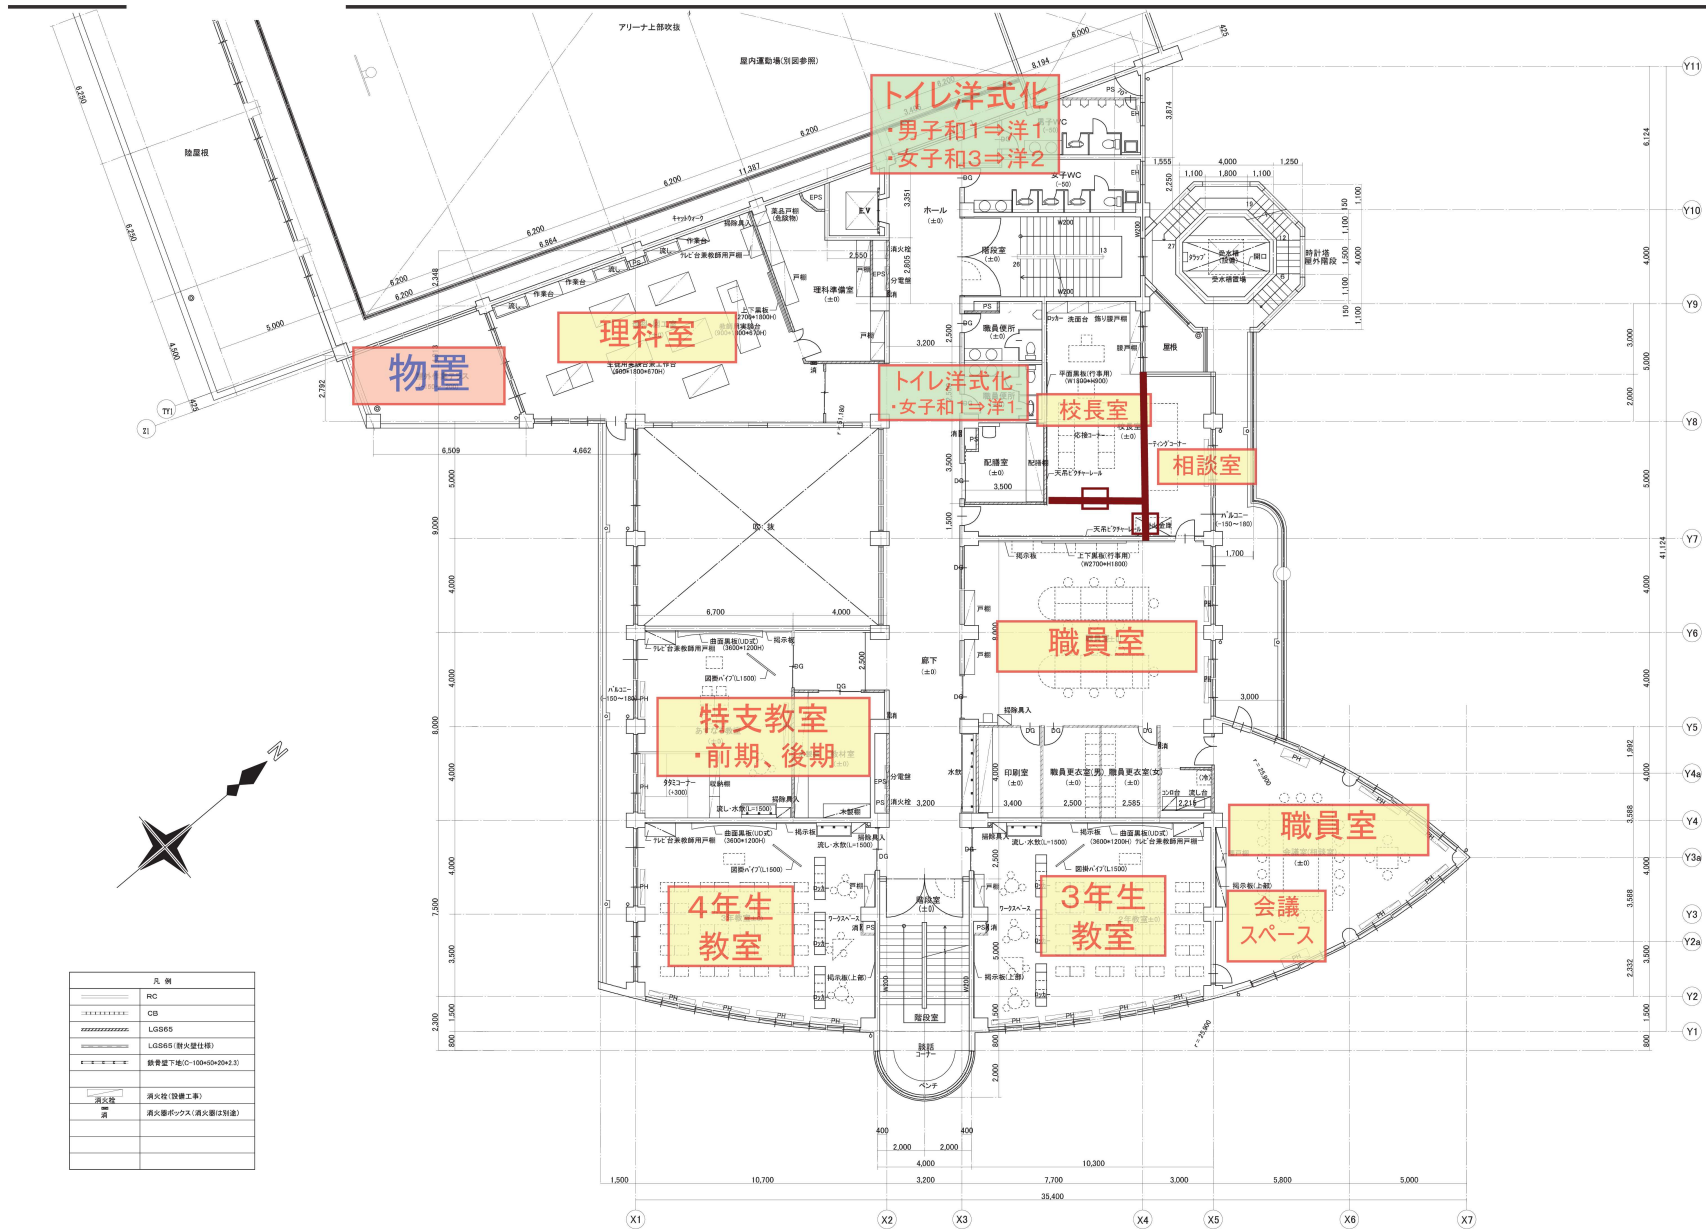


凡 例	
RC	
CB	
LGB66	
LGB66 (耐火壁仕様)	
鉄骨地下地(100-60+20+2.1)	
消火栓	消火栓(設置工事)
消	消火器ボックス(消火器は別途)


年度	発注番号	設計年月	図番	図名	縮尺
R. 05		2023. 05		建築	
校舎 2階平面図					縮尺 A1 1/100 A3 1/200

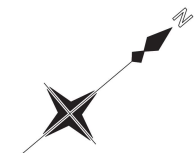


凡 例	
	RC
	CB
	CGSBS
	CGSBS (耐火壁仕様)
	鉄骨造下地 (O-100×100×20×2.3)
	消火栓
	消火栓 (設備工事)
	消火栓ボックス (消火栓は別途)

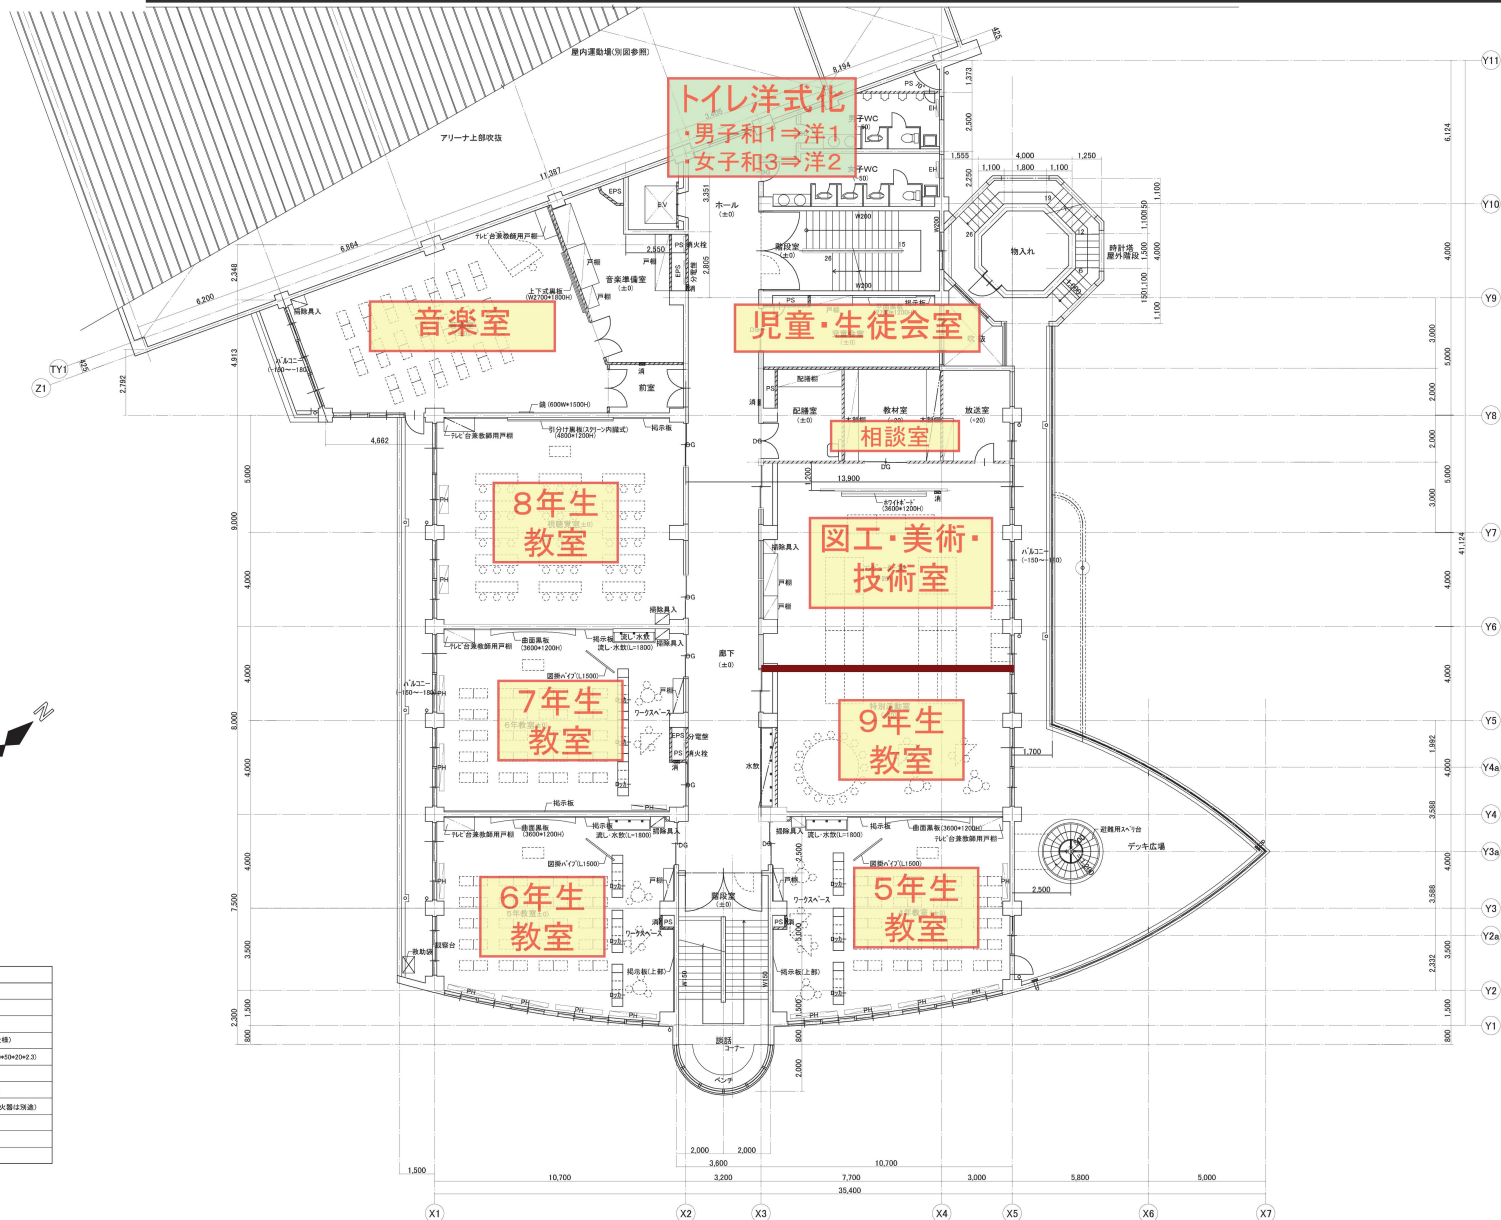

年度	施設番号	設計年月	図番	区分	図名	縮尺
R. 05		2023. 05		建築	校舎 3 階平面図	A1 1/100 A3 1/200

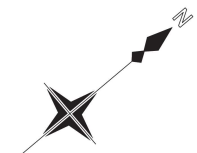

凡 例	
	RC
	CB
	CGS65
	CGS65 (耐火壁仕様)
	鉄骨造下地 (O-100×10×20×2.3)
	消火栓 (設備工事)
	消火栓ボックス (消火栓は改造)

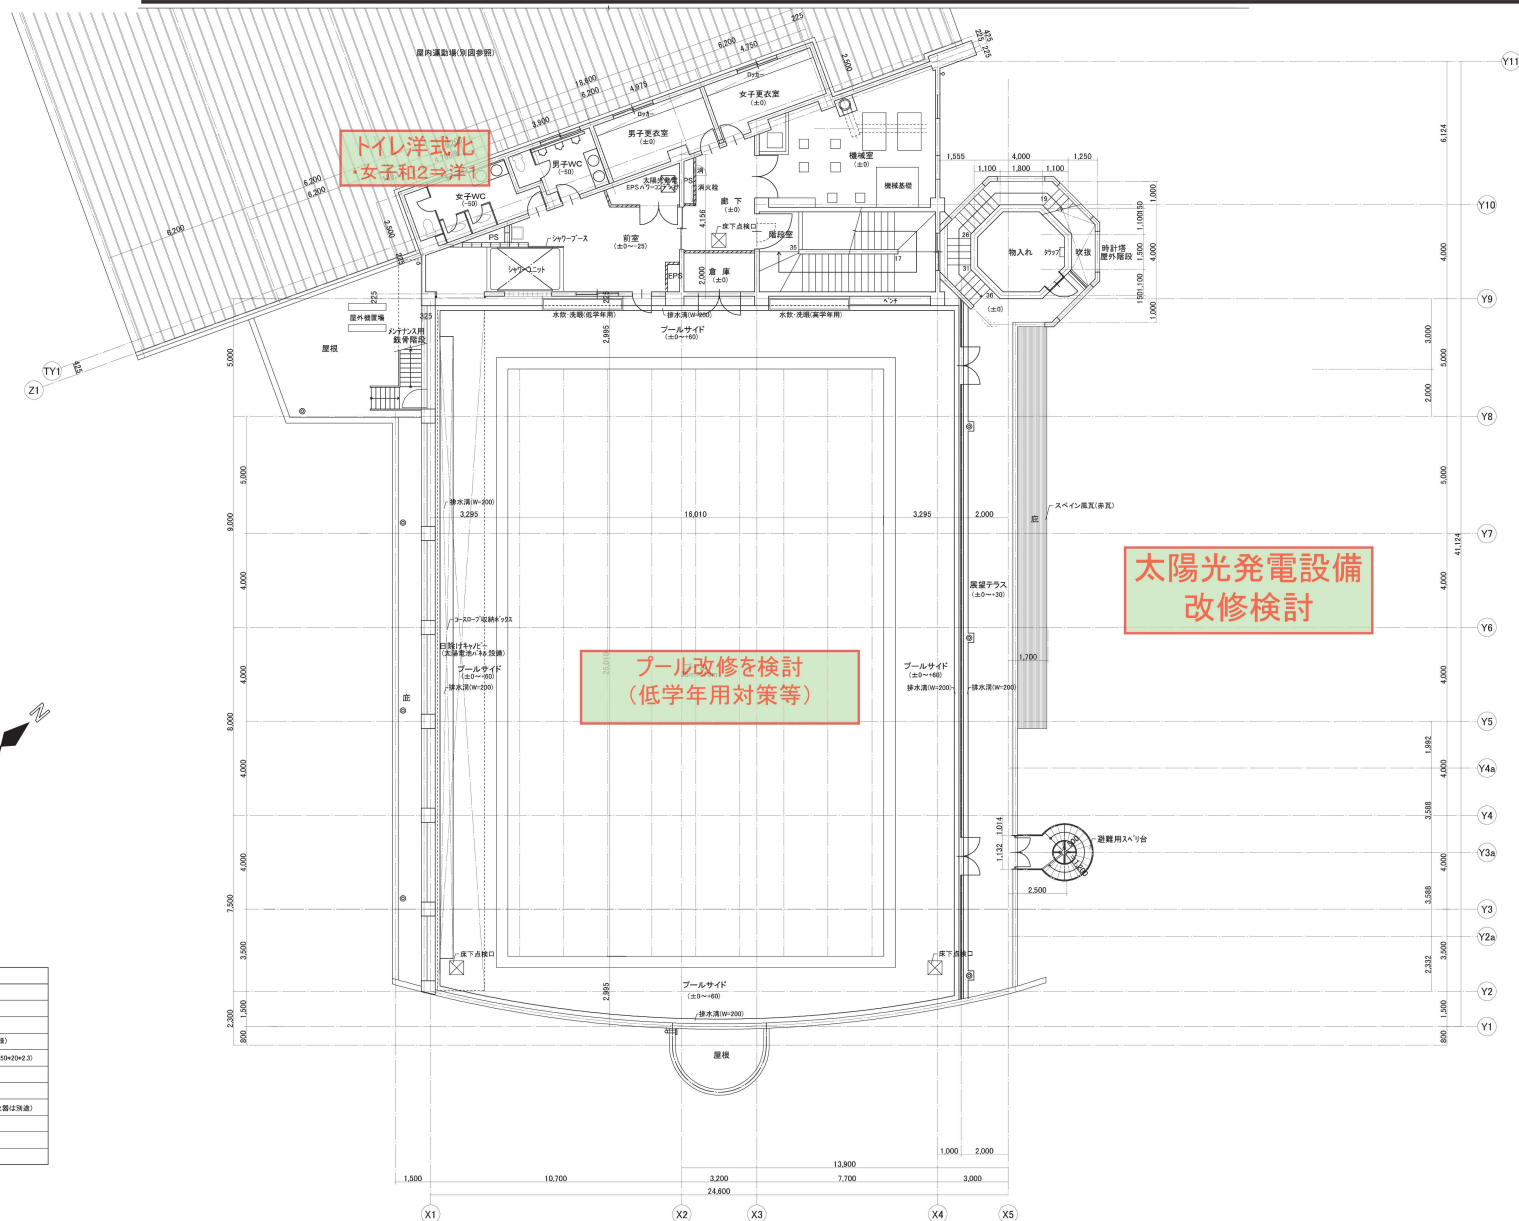

年度	施設番号	設計年月	図番	区分	図名	縮尺
R. 05		2023. 05		建築	校舎 4階平面図	A1 1/100 A3 1/200