


# 新町地区産業集積地 公募案内図

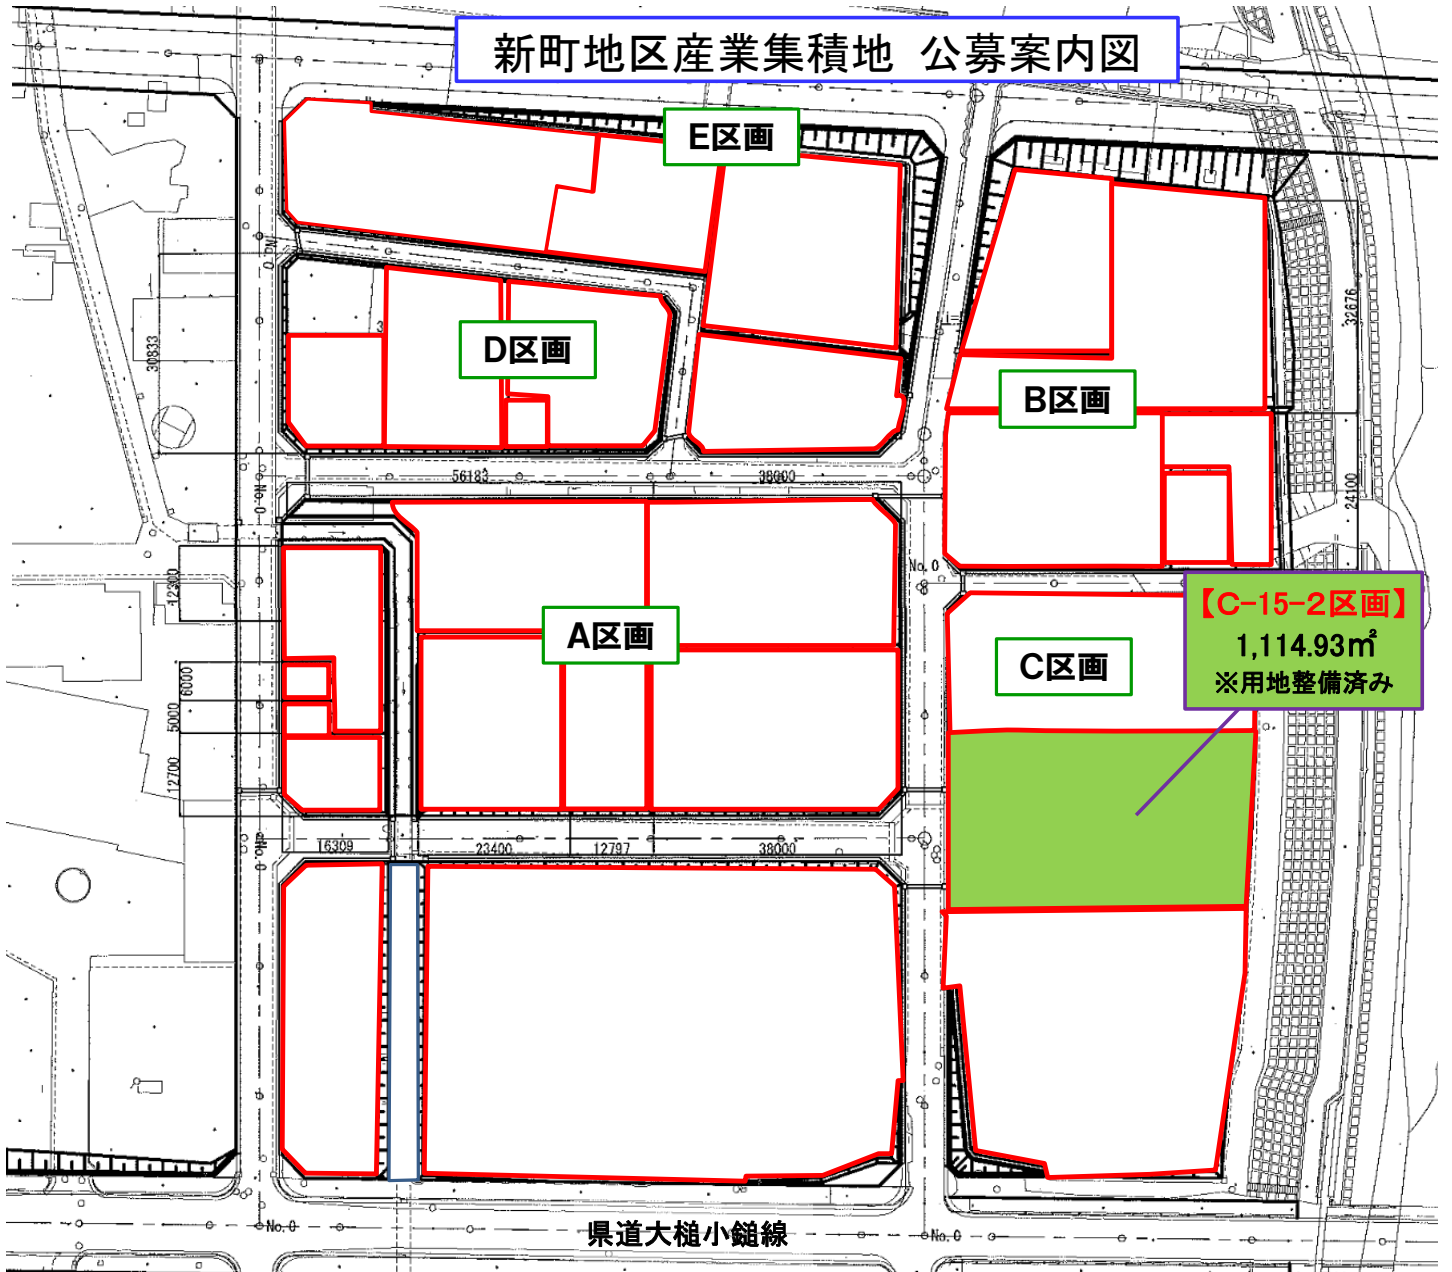

**【C-15-2区画】**  
1,114.93m<sup>2</sup>  
※用地整備済み

県道大槌小槌線