


大槌都市計画 赤浜地区 被災市街地復興推進地域 総括図

1:10,000

凡 例	
■	都市計画区域
■	第一種低層住居専用地域
■	第一種中高層住居専用地域
■	第一種住居地域
■	近隣商業地域
■	商業地域
■	準工業地域
■	工業地域
■	工業専用地域
■	用途地域(指定中心)区域
→	都市計画道路
→	都市計画全線
→	土地用途別指定
→	市界

凡 例
 被災市街地復興推進地域

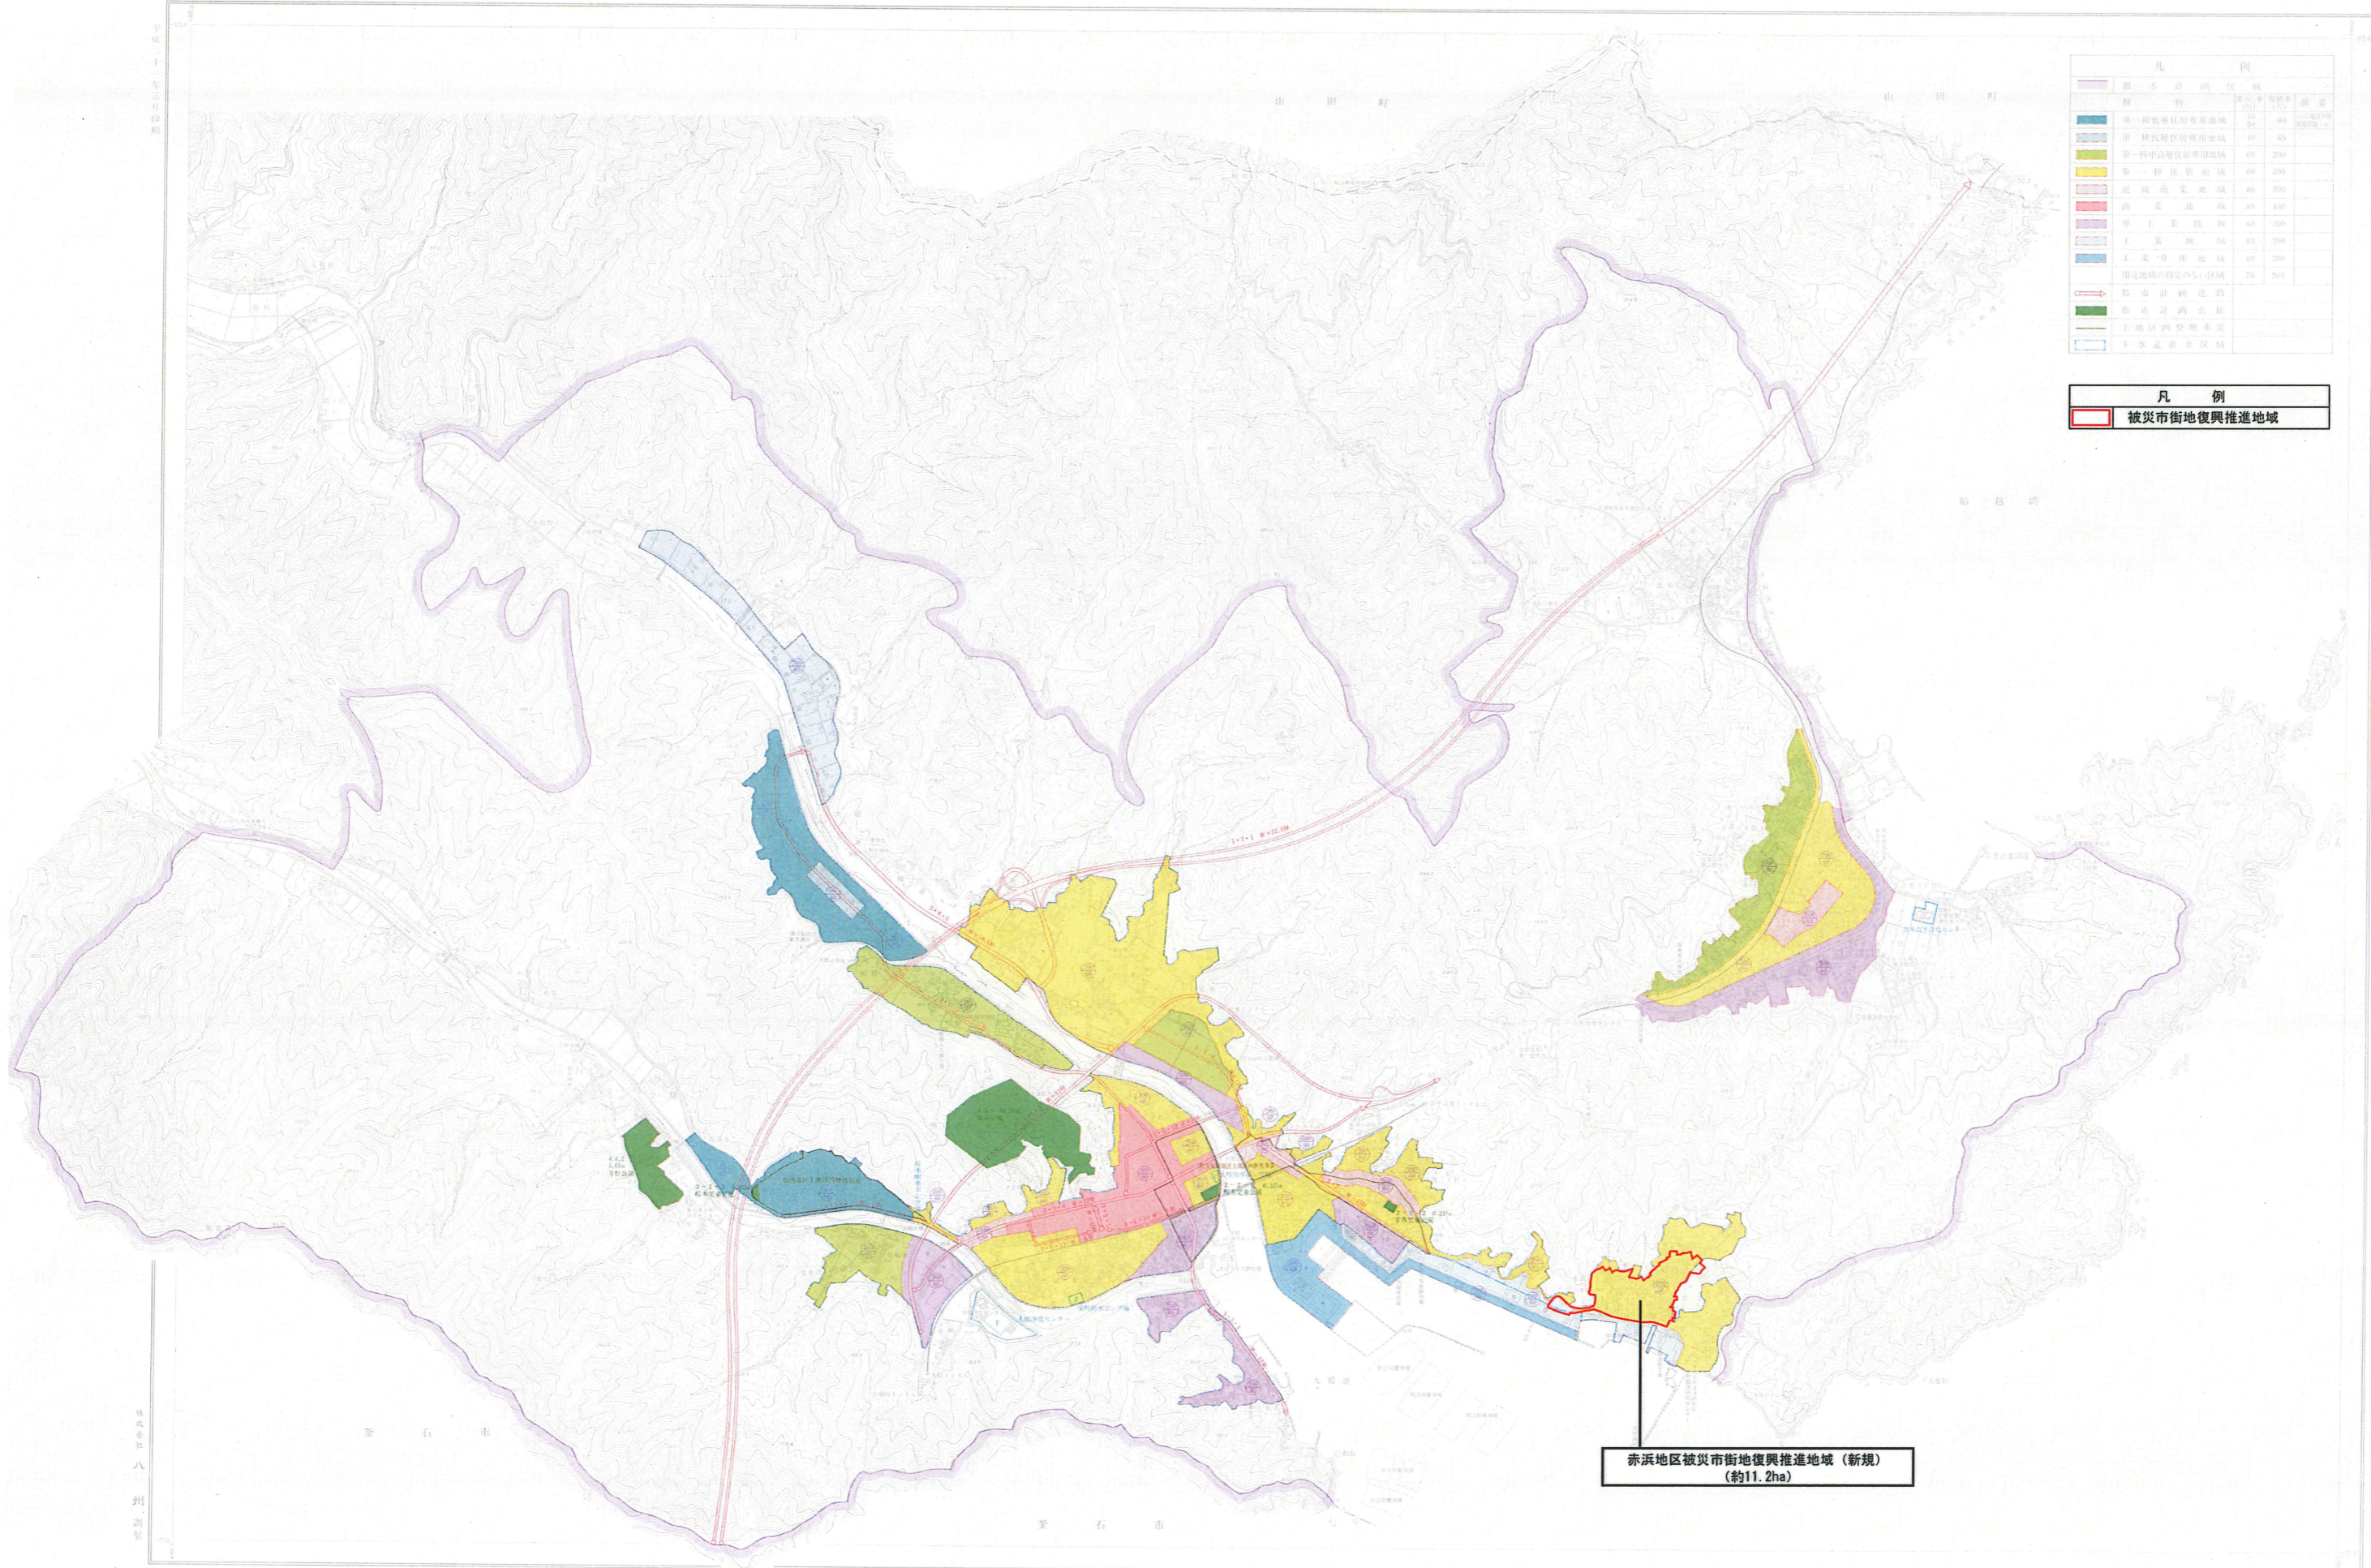

赤浜地区被災市街地復興推進地域 (新規)
(約11.2ha)

1:10,000

大槌町役場