


大槌都市計画 吉里吉里地区 被災市街地復興推進地域 総括図

1:10,000

凡 例	
	第一種市街地復興区域
	第一種低層住居専用地域
	第二種低層住居専用地域
	第一種中高層住居専用地域
	第一種住居地域
	近隣商業地域
	商業地域
	準工業地域
	工業地域
	工業専用地域
	用途地域内指定区域(区域)
	都市計画道路
	都市計画公園
	下地区自然風景
	下水処理場区域

凡 例
被災市街地復興推進地域

吉里吉里地区被災市街地復興推進地域(新規)
(約23.7ha)

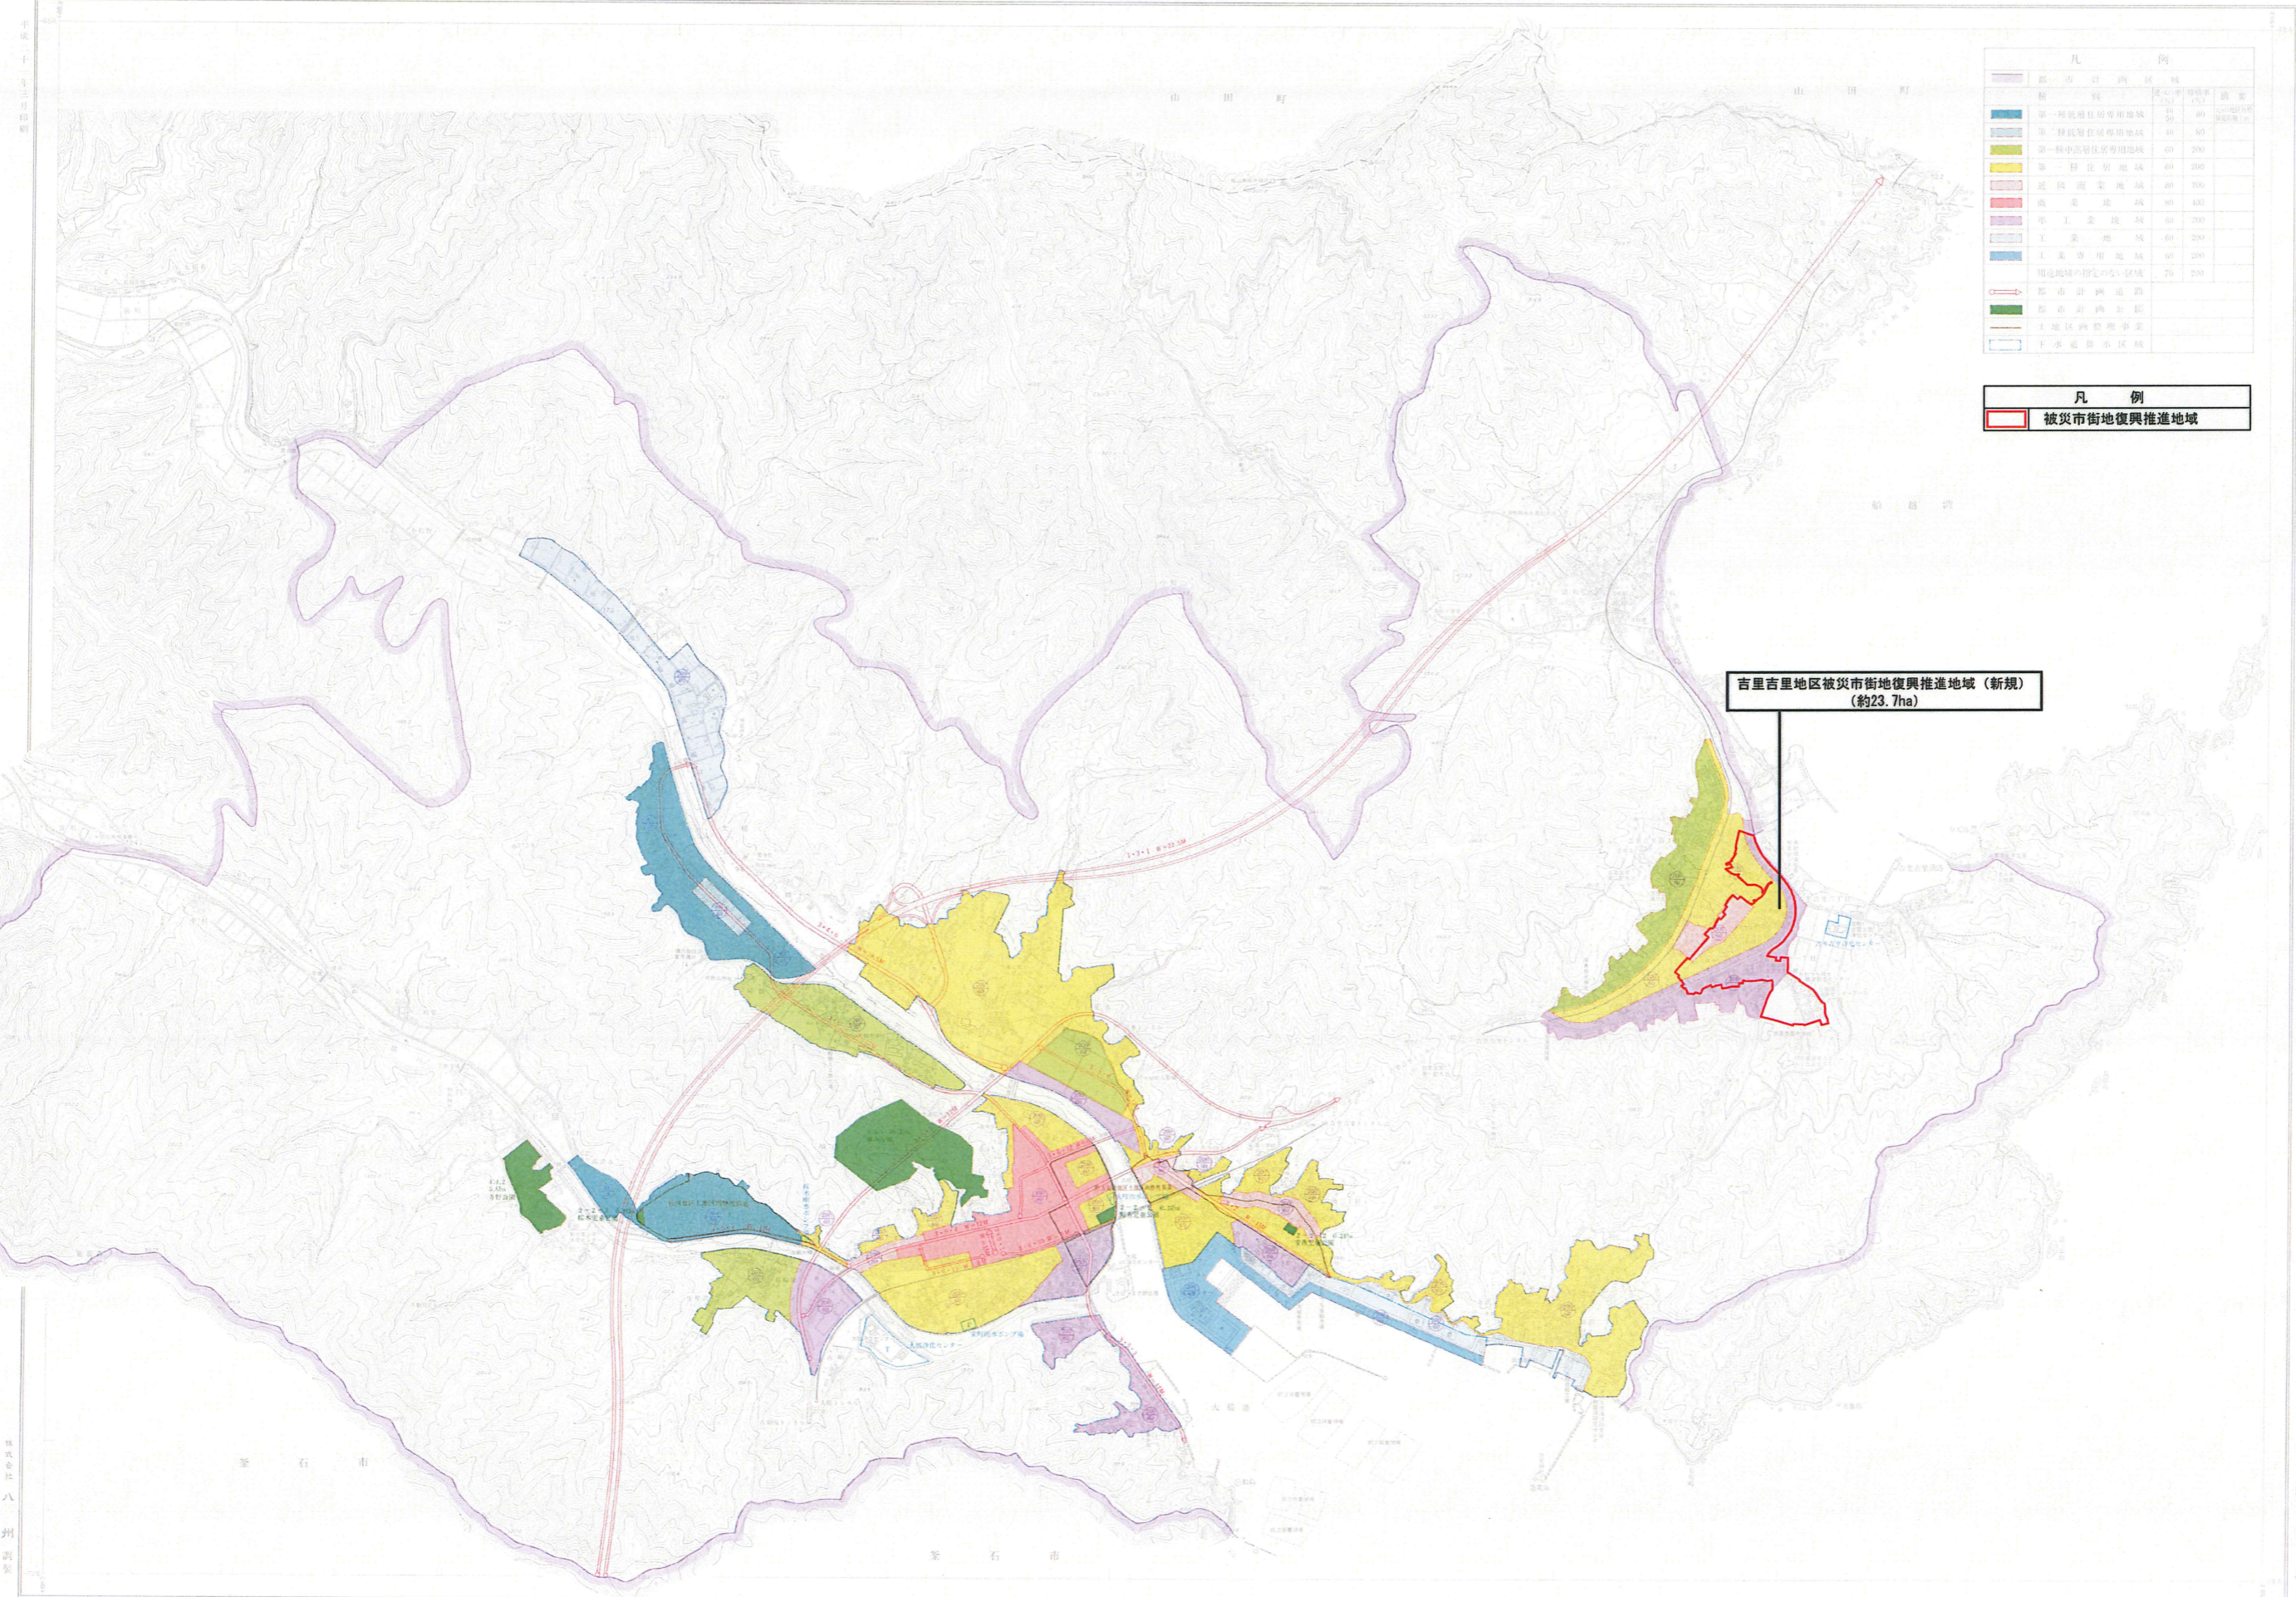

1:10,000

大槌町役場