

# — 安渡地区の復興状況住民説明会 —

平成 29 年 7 月 23 日（日）  
安渡地区公民館・避難ホール

大 槌 町

# — 安渡地区の復興状況 —

## ① 応急仮設住宅の現状と集約計画

〔民生部 コミュニティ総合支援室〕

# — 安渡地区の復興状況 —

## 1 応急仮設住宅の現状(6月末)

	整備戸数 A	入居戸数 B	入居人数	入居率 B / A
大 槌 町	1,977 戸	974 戸	1,902 人	49.2%
うち安渡 ※	56 戸	44 戸	93 人	78.5%

※安渡、安渡 2、安渡 3、大槌 11

# — 安渡地区の復興状況 —

## 3 応急仮設住宅の集約計画について

			H29 下期	H30 上期	H30 下期	H31
大槌町			→	→	8箇所	2箇所
安渡	安渡	13戸	→	集約(4)		
	安渡2	28戸	→	→	→	
	安渡3	8戸	集約(3)			
	大槌 11	7戸	集約(1)			



特定延長に該当しない方の退去


( ) は移転対象世帯数 (見込み)

# — 安渡地区の復興状況 —

## ②住宅再建可能な時期


〔復興局 都市整備課〕

# 1. 住宅再建可能な時期【区画整理事業・防集移転事業】

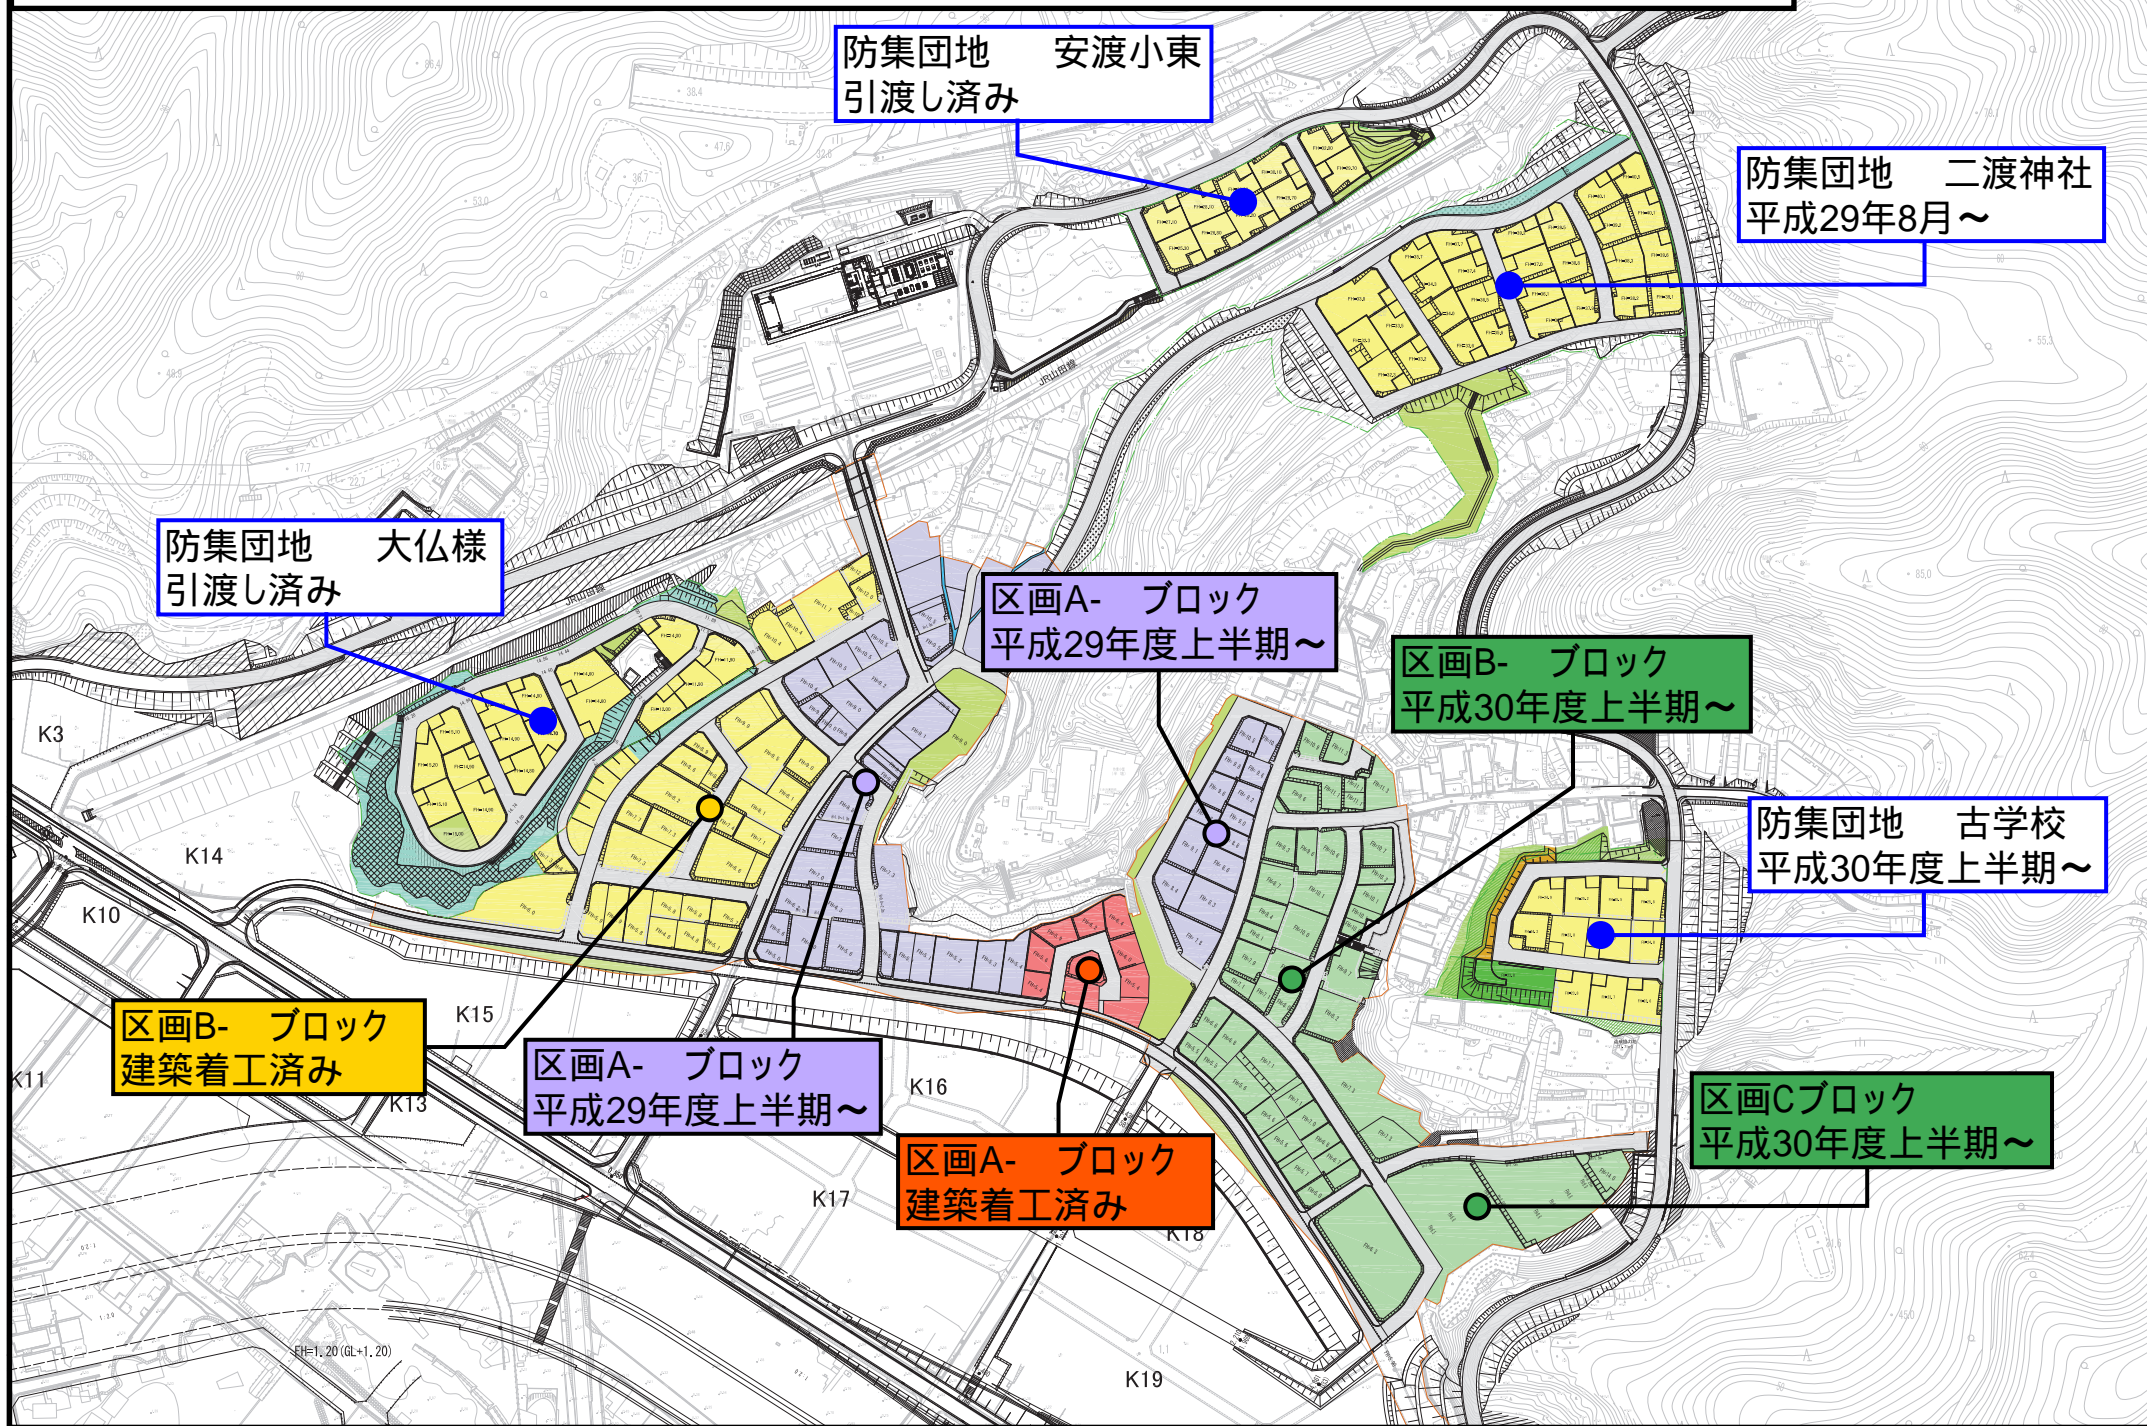

# 1. 住宅再建可能な時期【区画整理事業】

安渡地区区画整理事業

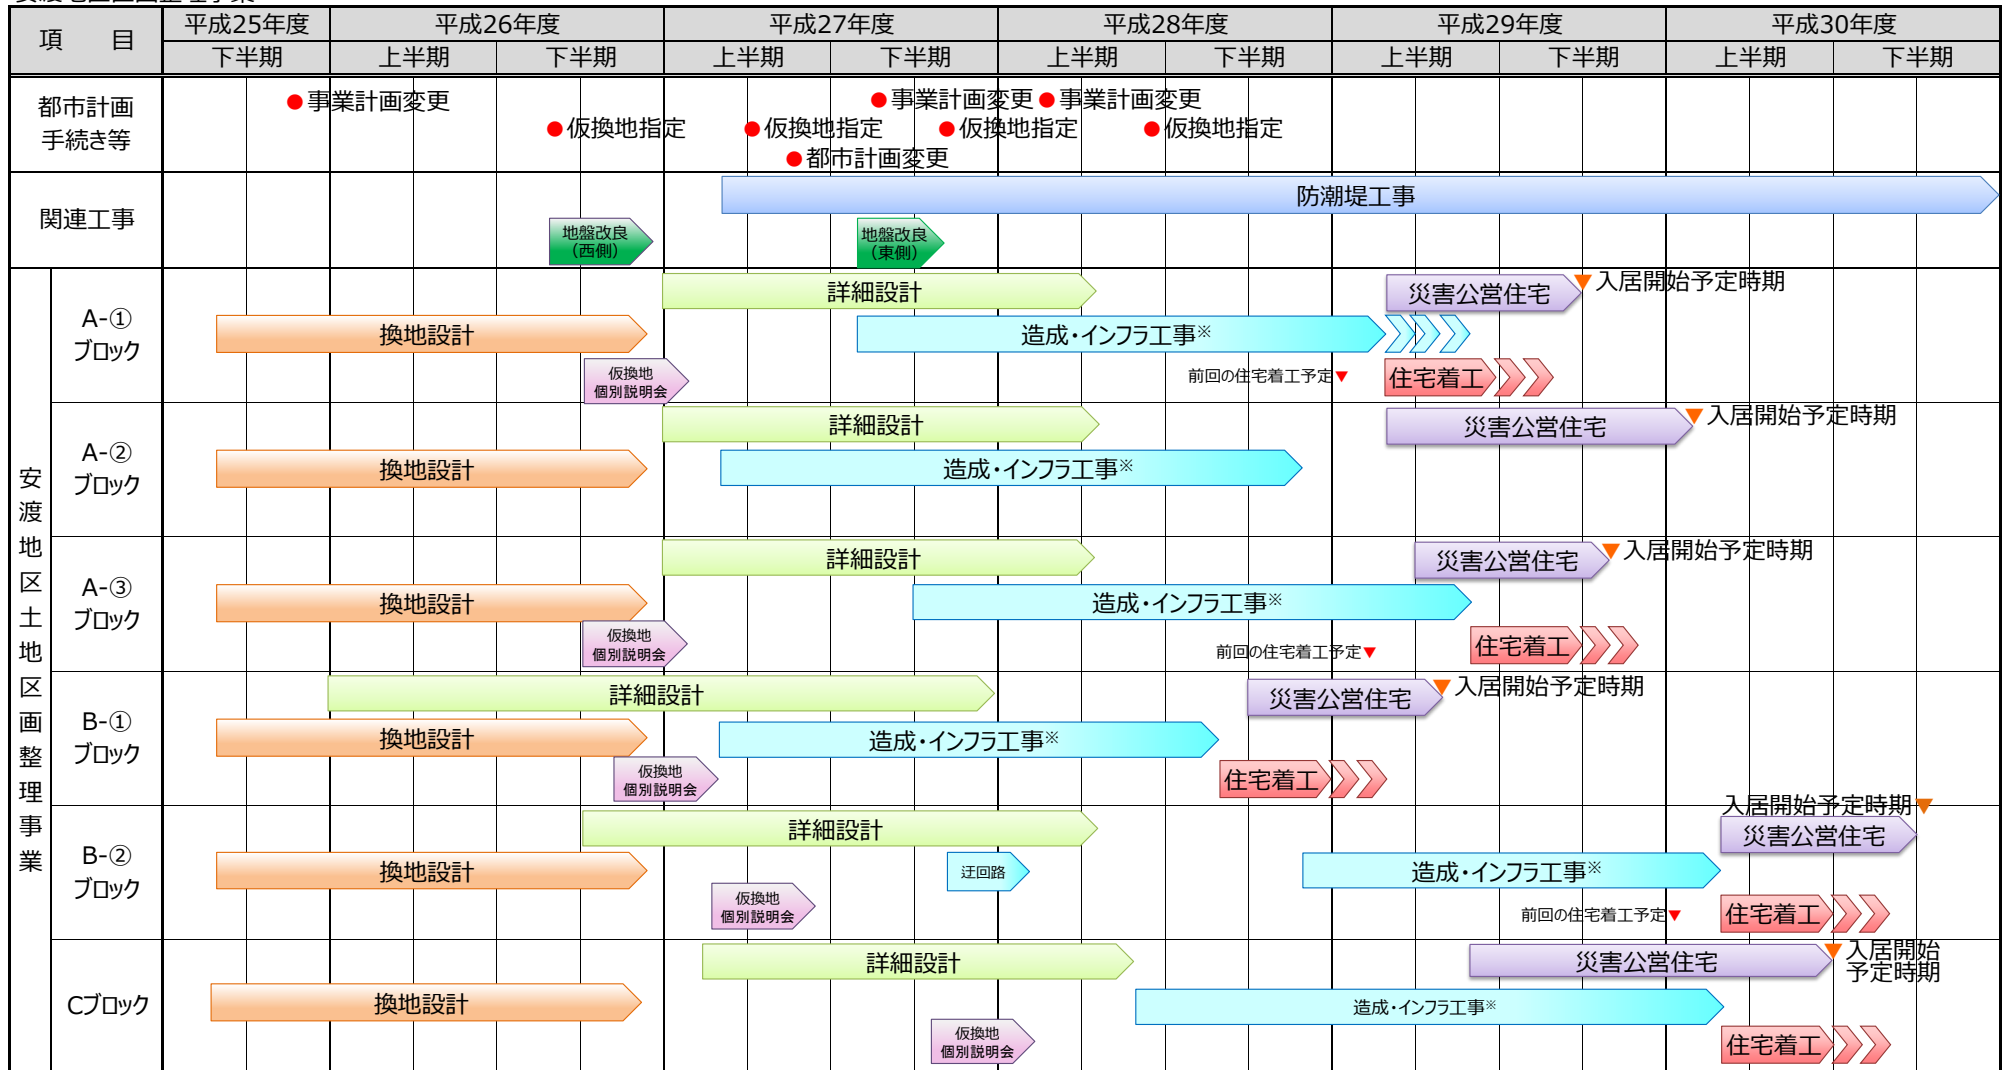

※インフラ工事とは、道路、上下水道、電気、通信などの工事のことです。

# — 安渡地区の復興状況 —

## ③住宅再建可能な時期

区画整理事業・防集移転事業

〔復興局 都市整備課〕



# — 安渡地区の復興状況 —

## ④道路整備計画の進捗

〔復興局 環境整備課〕


# — 安渡地区の復興状況 —

## ⑤ バス路線計画

〔総合政策部 総合政策課〕

# 目指すべき交通ネットワーク（まちなか）

今後整備予定の道路を通行するバス系統については、道路の完成後、運行事業者並びに関係機関による現地調査を行い、通行に支障がないことを確認したうえで、最終決定を行う。

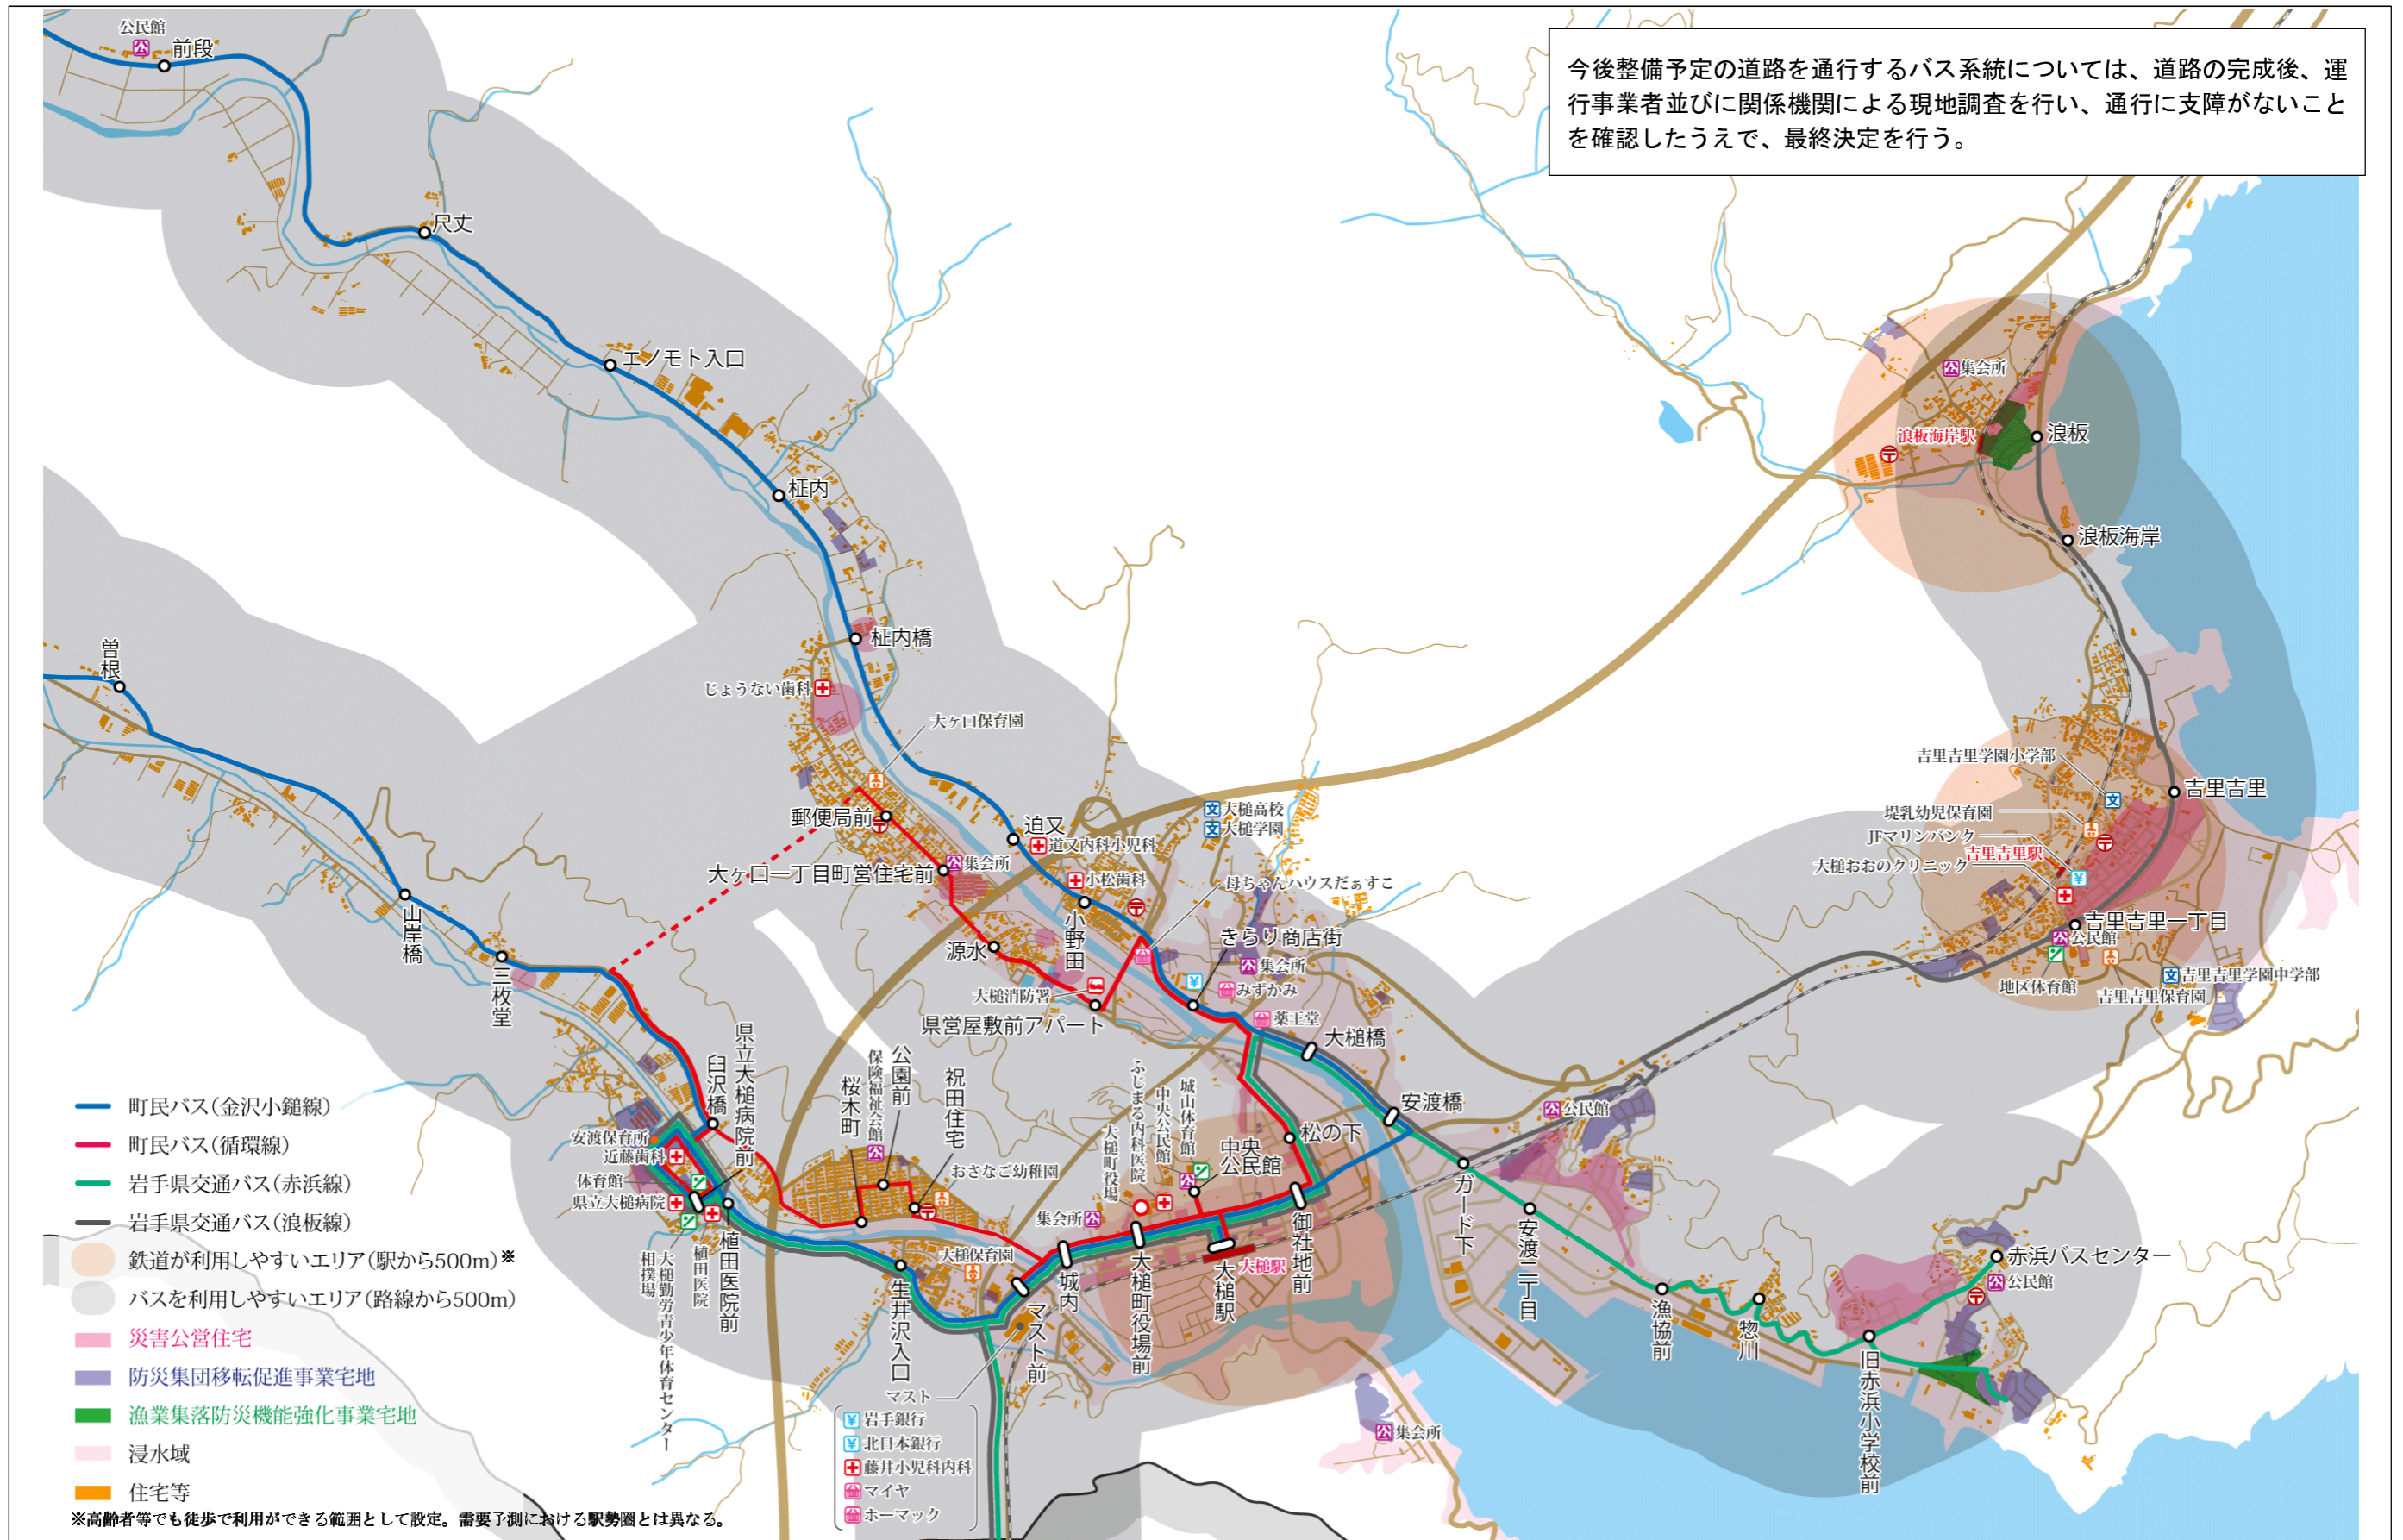







# — 安渡地区の復興状況 —


## ⑥産業エリアの復興状況

〔産業振興部 商工観光課〕

# 産業エリアの状況

H29.6.30 現在

-  誘致企業
-  町・産業集積地
-  町・産業集積地(造成中)
-  県有地(町内事業者)
-  県有地(造成中)
-  漁港施設

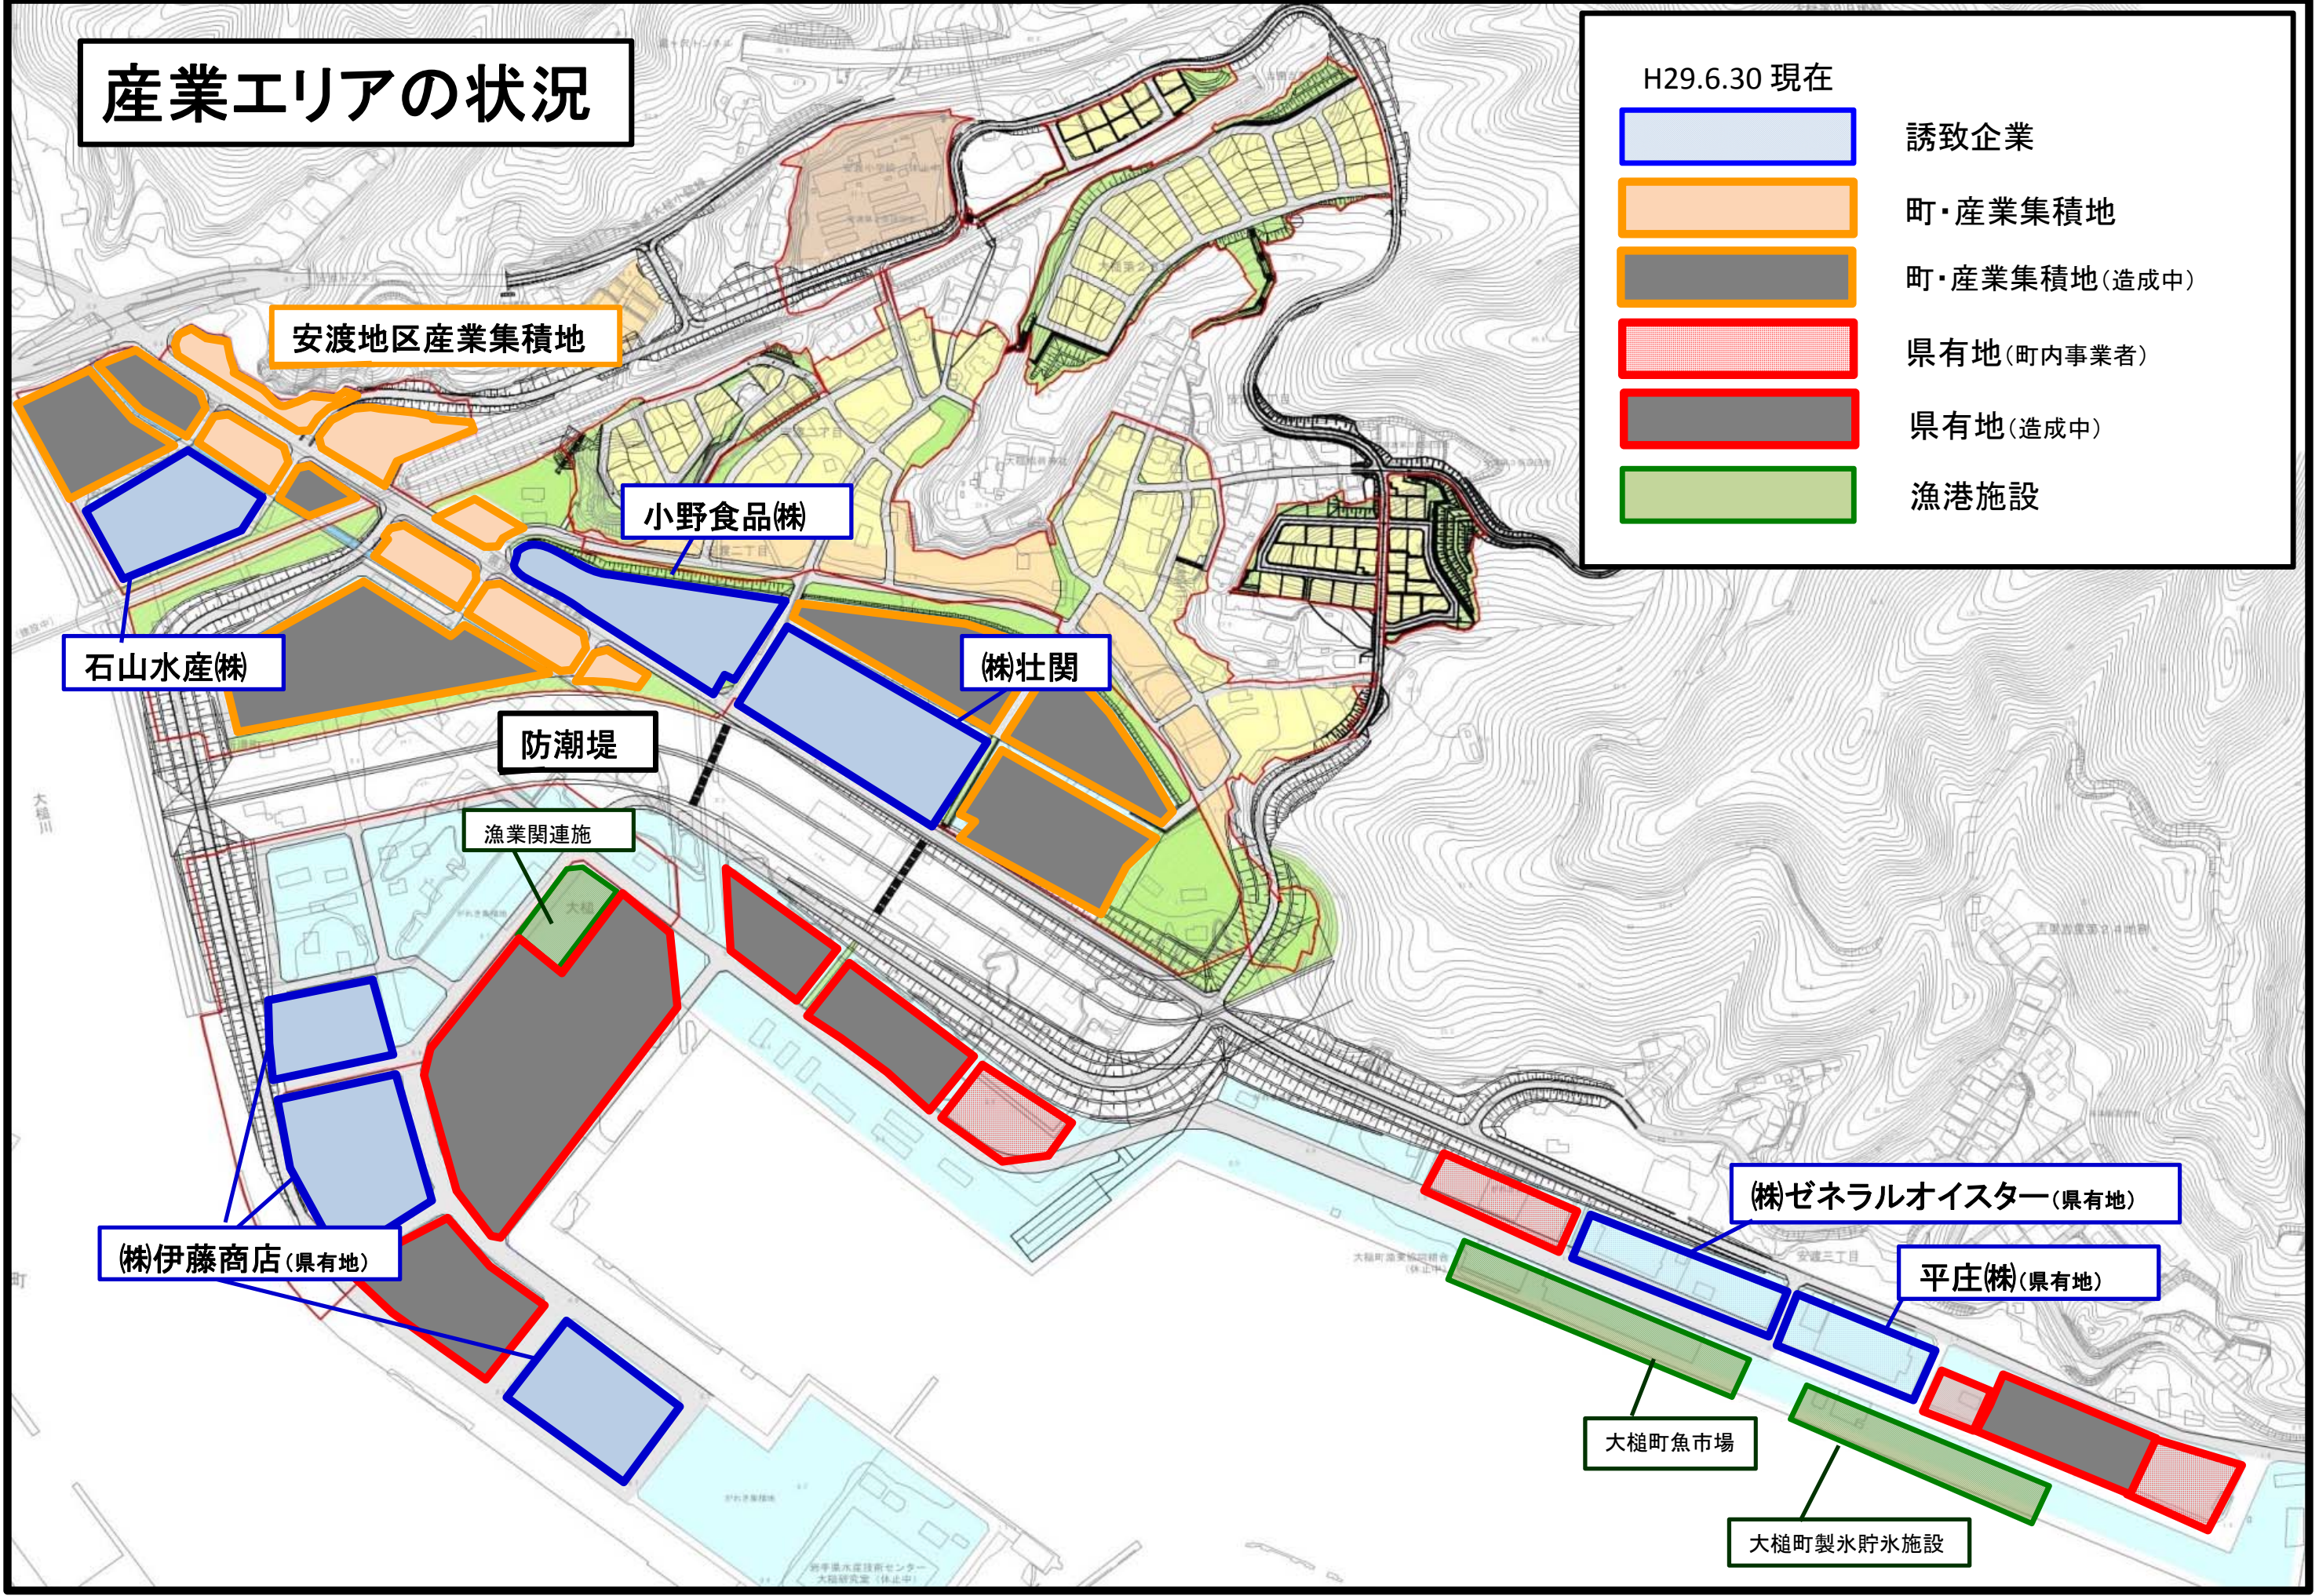


# — 安渡地区の復興状況 —

## ⑦デザイン会議（ノート）

〔復興局 都市整備課〕

# 安渡地区 公園・緑地全体計画平面図

S=1:1000 (A1)  
S=1:2000 (A3)

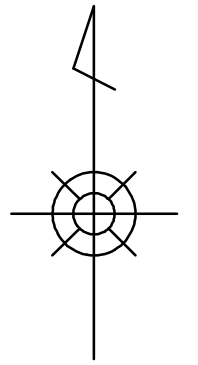

④

## (仮称) 湧き水広場

- ・ゲートボール等の運動利用が可能な平場空間を確保する。
- ・休憩や競技観戦ができる場所を整備する。
- ・手押しポンプによる湧き水機能を残す。

③

## (仮称) すりきず広場

- ・子供の遊び空間として、かけっこが出来る広場。
- ・ありのままの自然を感じながら遊べるように、神社裏山の樹木群と空間的連続性が感じられる広場。

②

## (仮称) 中段の広場 (表参道広場)

- ・旧県道交差点と一体的に活用可能な広場。
- ・大槌稲荷神社の参道として、住民が集うようなベンチや手押しポンプを整備する。

①

## (仮称) 旧県道・緑地帯と街並み

- ・旧県道と両端の広場が組み合わさって、安渡のまちの軸となる。
- ・子ども達の通学路として、安全な歩道と桜並木を。
- ・並木の中を気持ちよく散歩やジョギングができるように。

⑤

## (仮称) 海に最も近い広場

- ・芝生の斜面の観客席に囲まれたイベント広場。
- ・花火やロックフェスなど、今までは海づくり公園でやっていたような大型イベントの会場に。
- ・駐車スペースは多めに確保。


⑥

## (仮称) 海を見る高台

0 10 20 30 50 100m


# 公園・緑地計画平面図 (1/2)

## ① (仮称) 旧県道・緑地帯

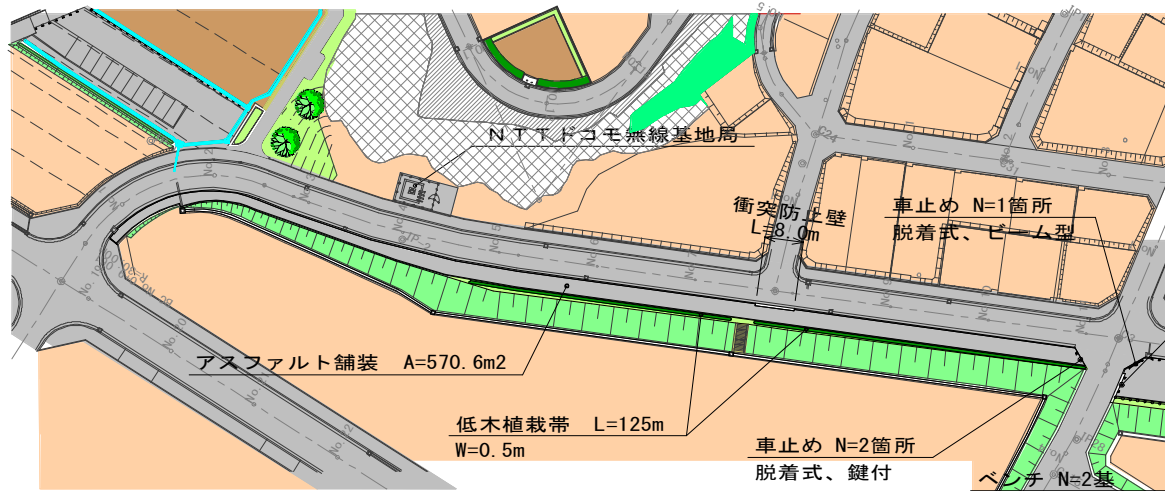


平面図 S:1:750 (A1)  
S:1:1500 (A3)

## (仮称) 中段の広場 (表参道広場)

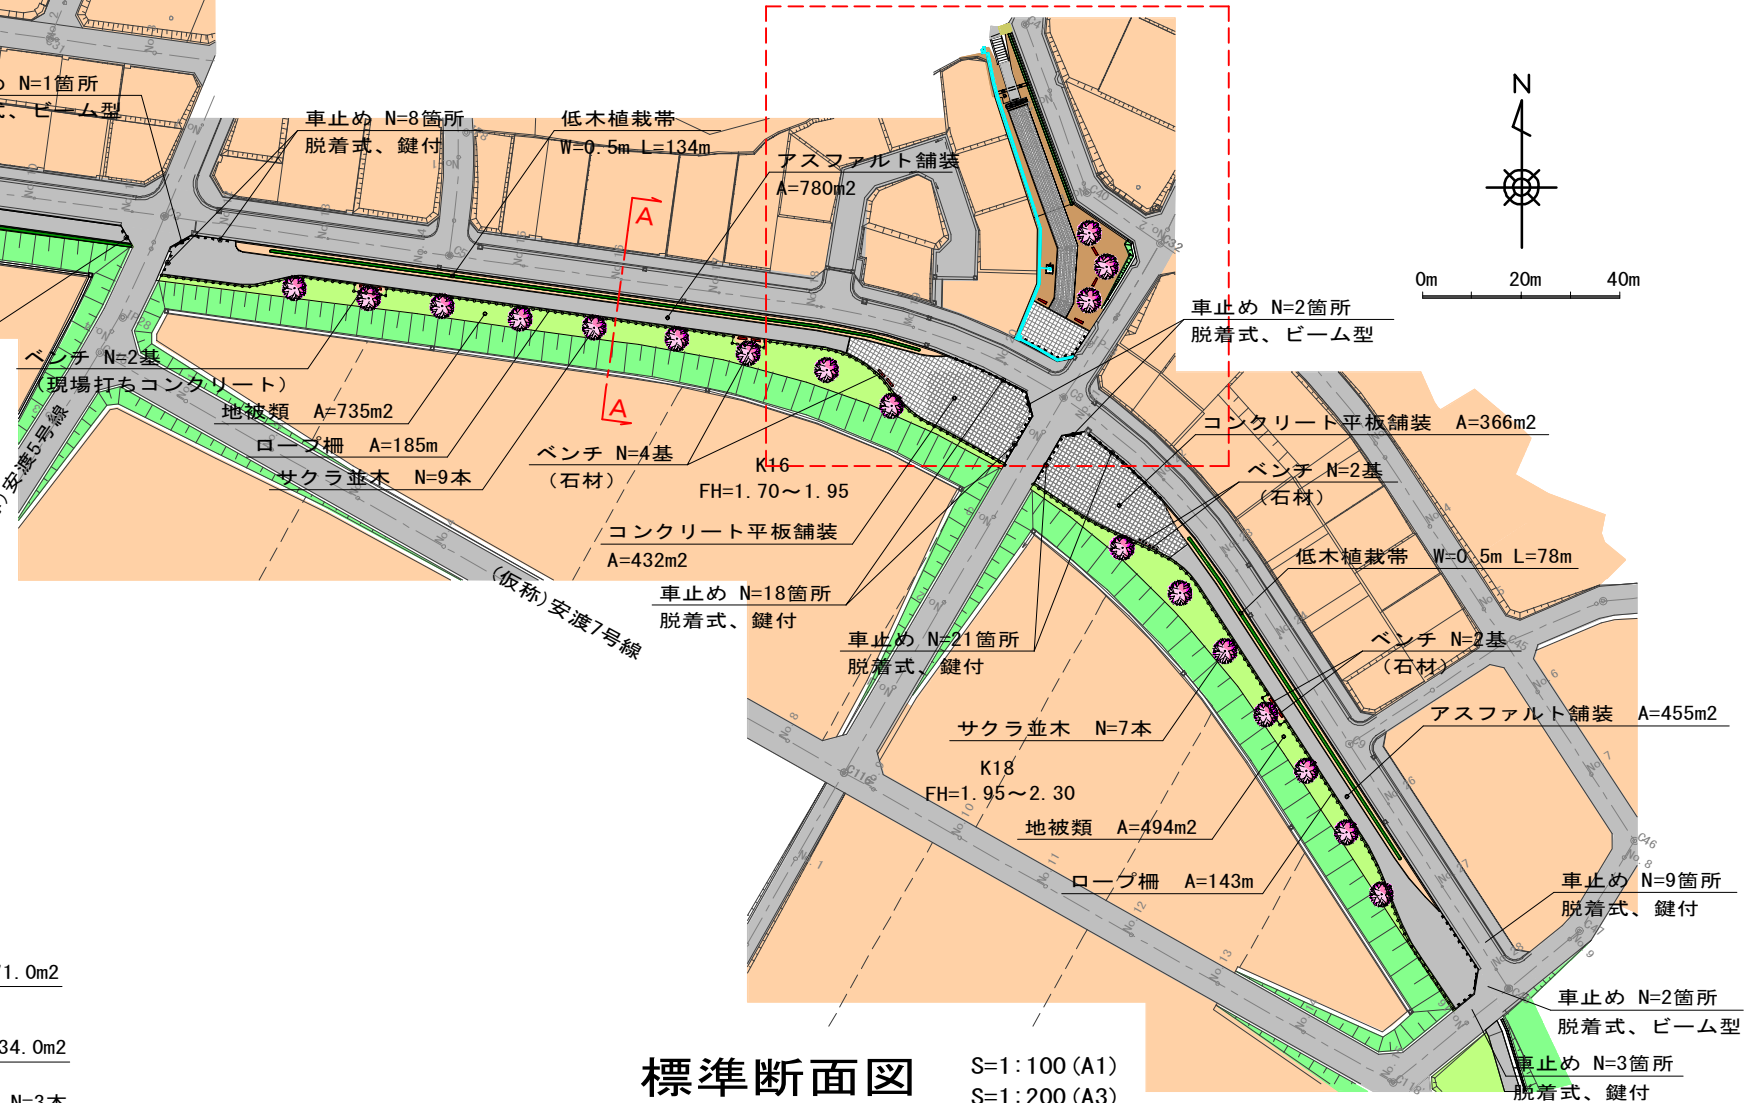


## ② (仮称) 中段の広場 (表参道広場)

S:1:300 (A1)  
S:1:600 (A3)

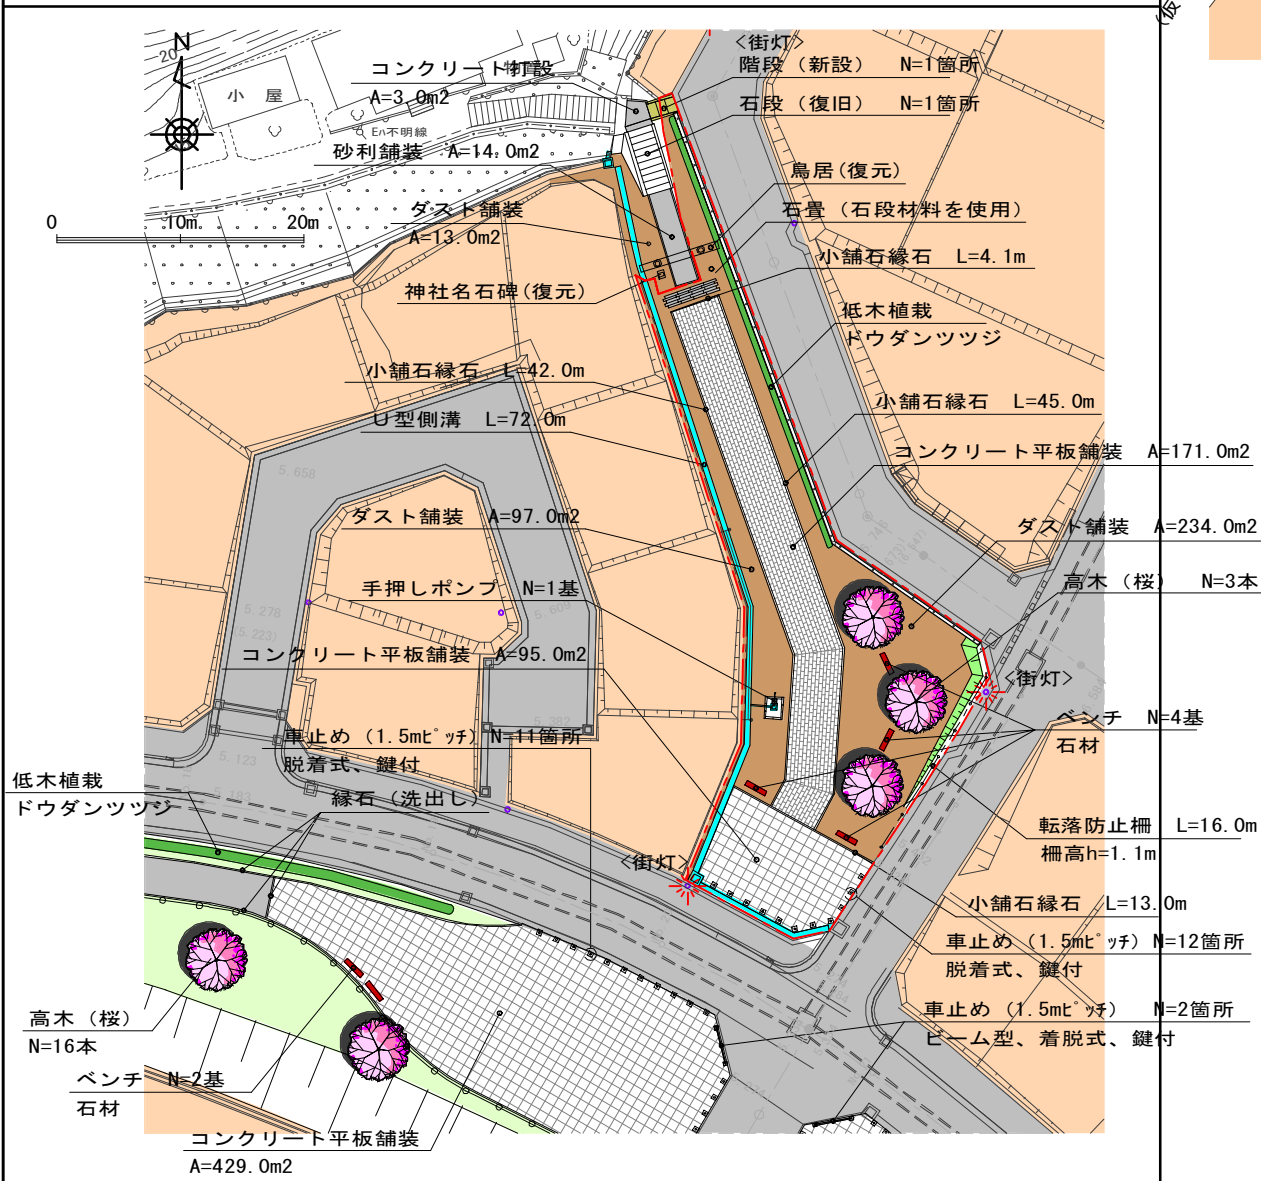

標準断面図 S:1:100 (A1)  
S:1:200 (A3)

## A-A断面

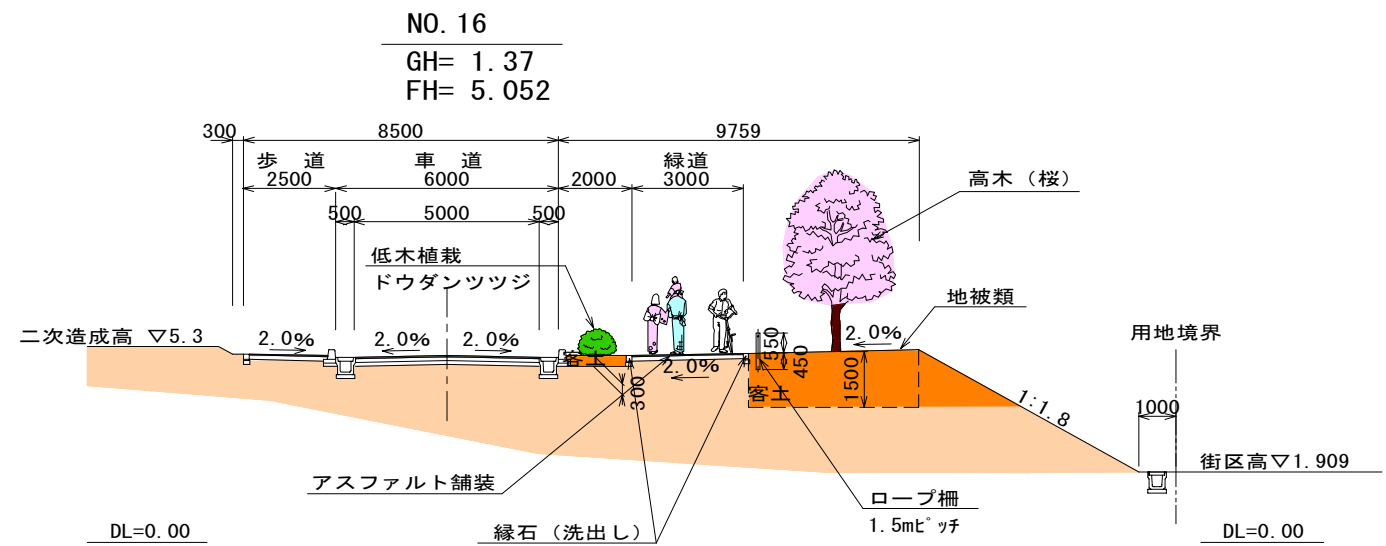





# 公園・緑地計画平面図 (2/2)

S=1:300 (A1)  
S=1:600 (A3)


## ③ (仮称) すりきず広場

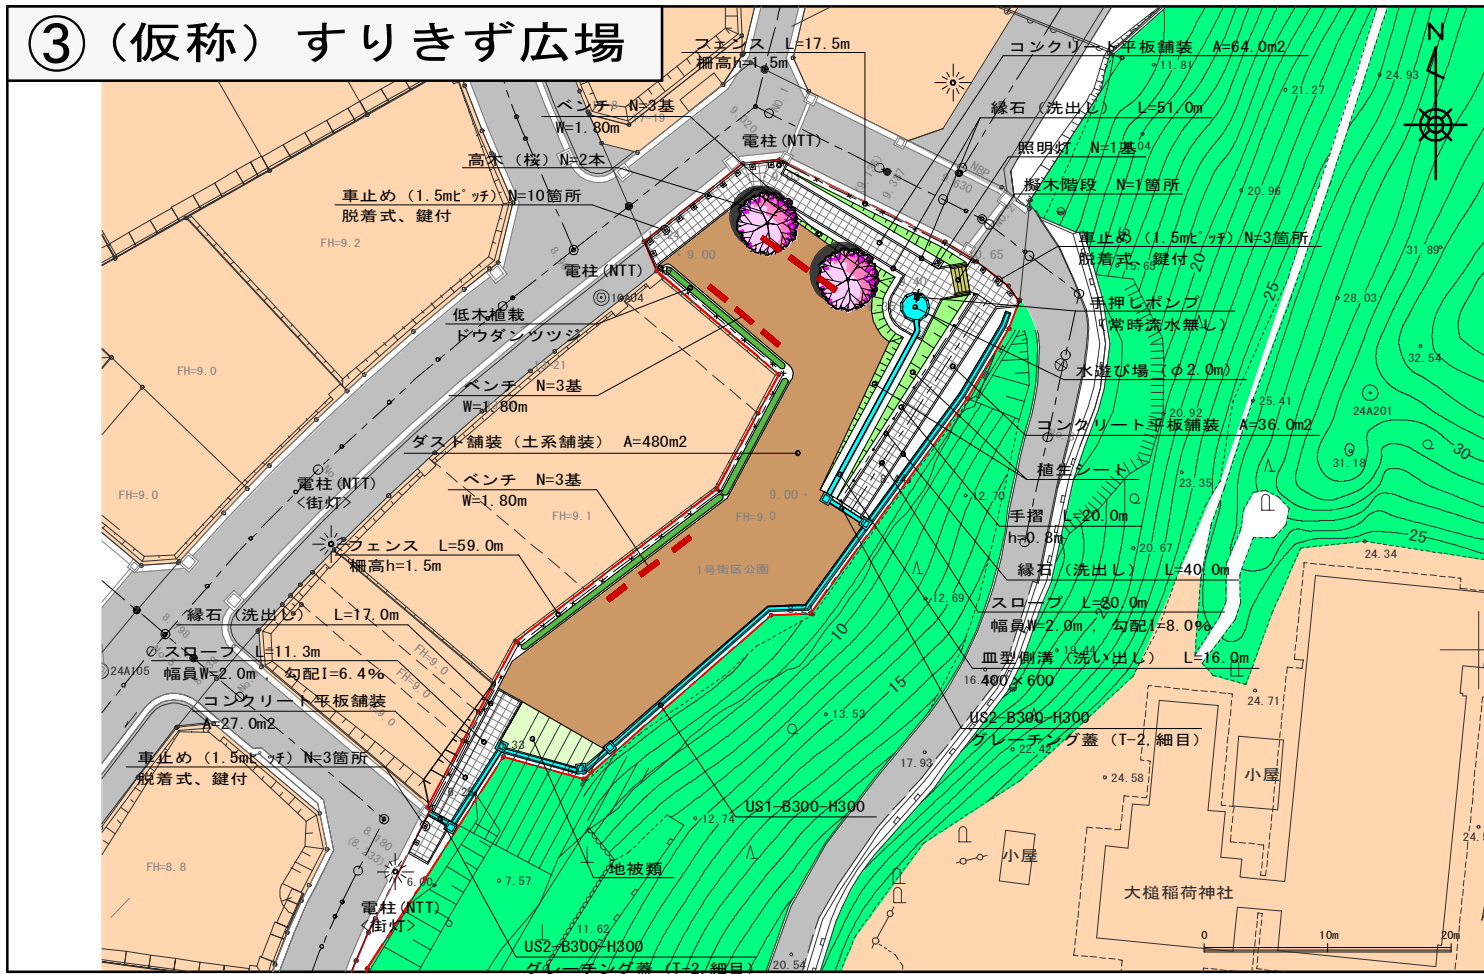

## ⑤ (仮称) 海に最も近い広場

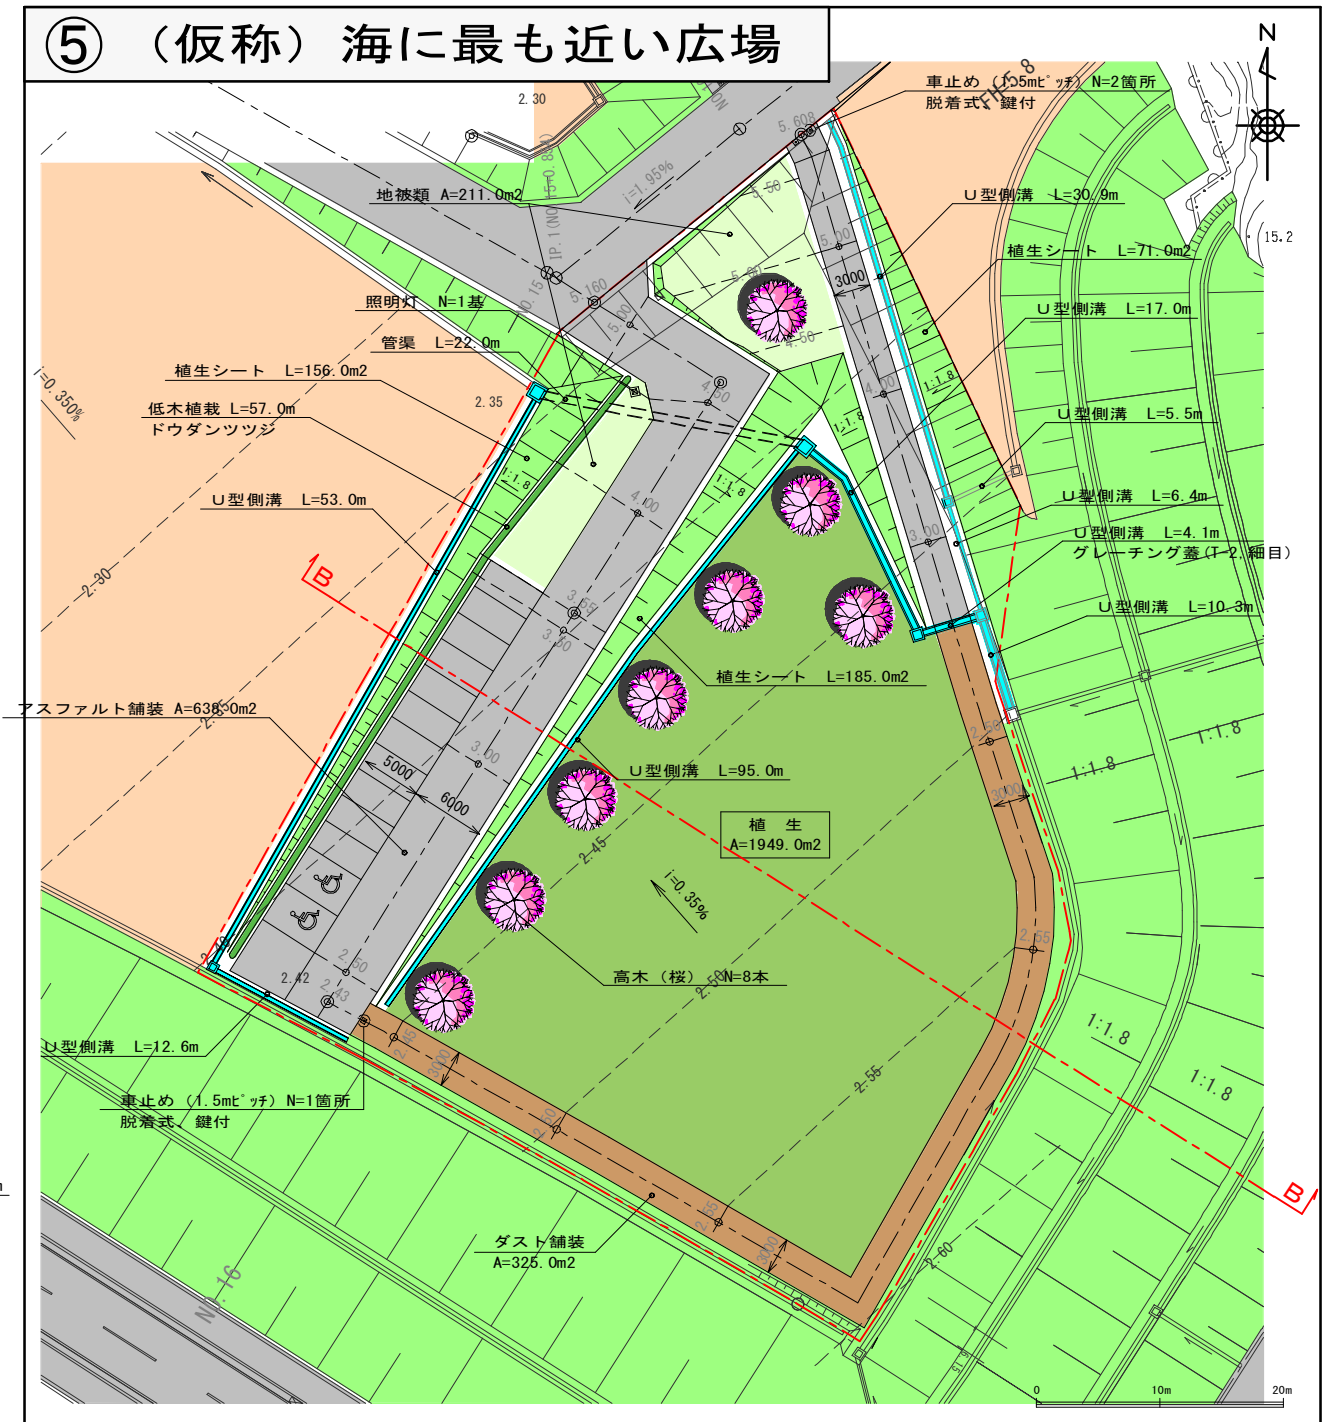


## ④ (仮称) 湧き水広場

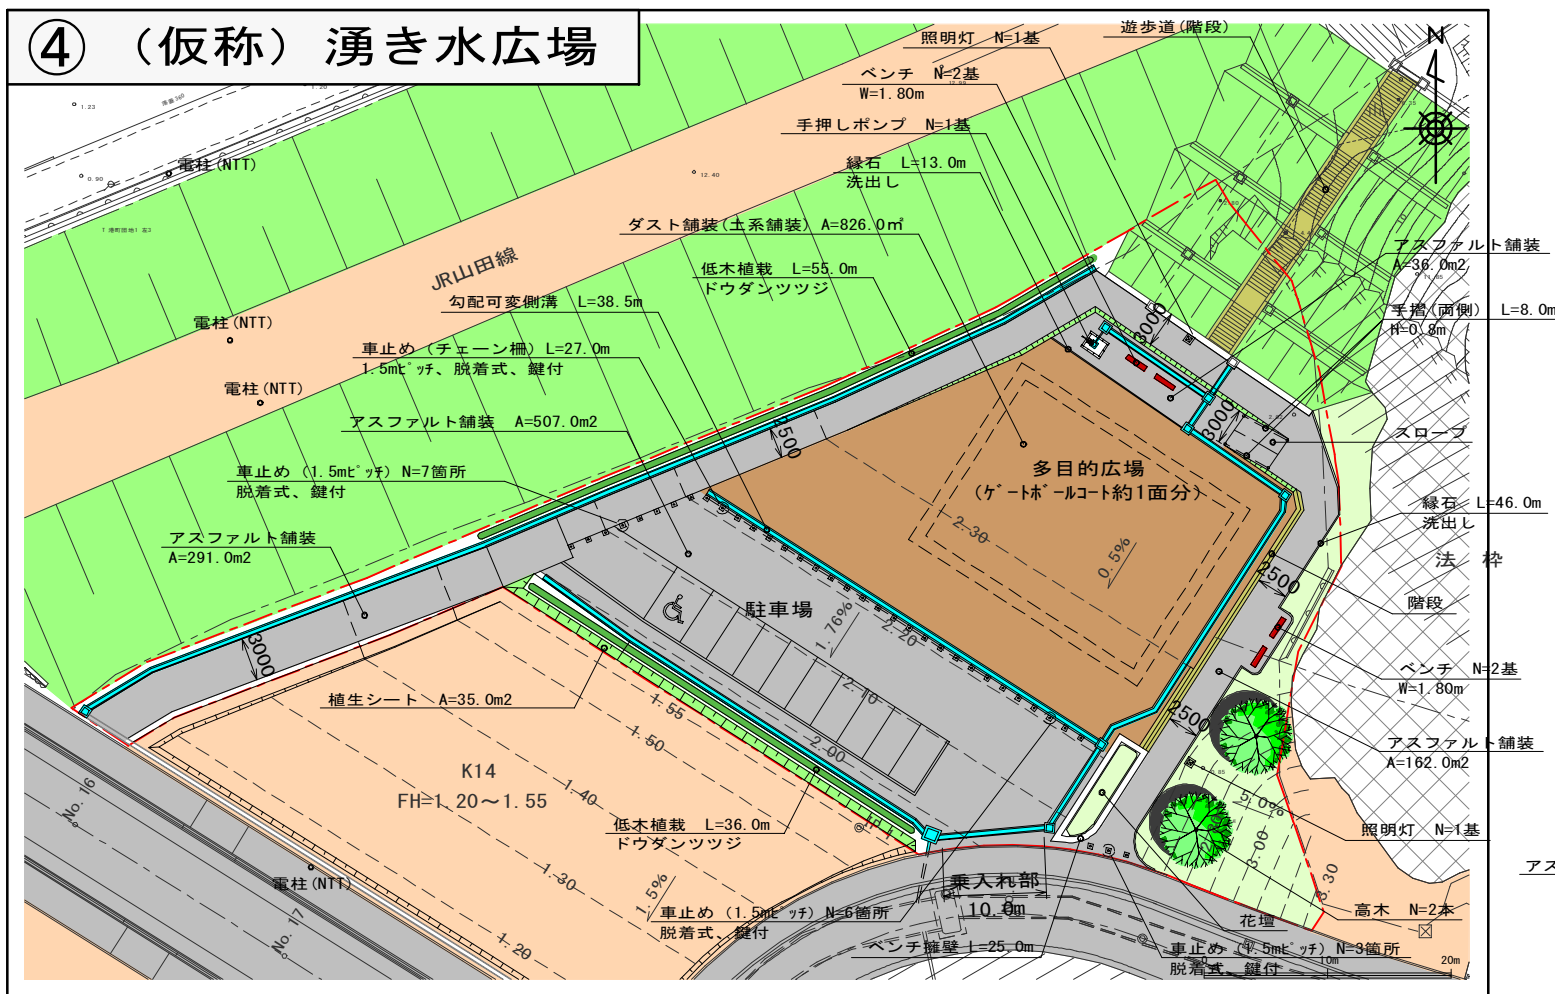

## ⑥ (仮称) 海に最も近い広場～(仮称) 海を見る高台 断面図

S=1:500 (A1)  
S=1:1000 (A3)

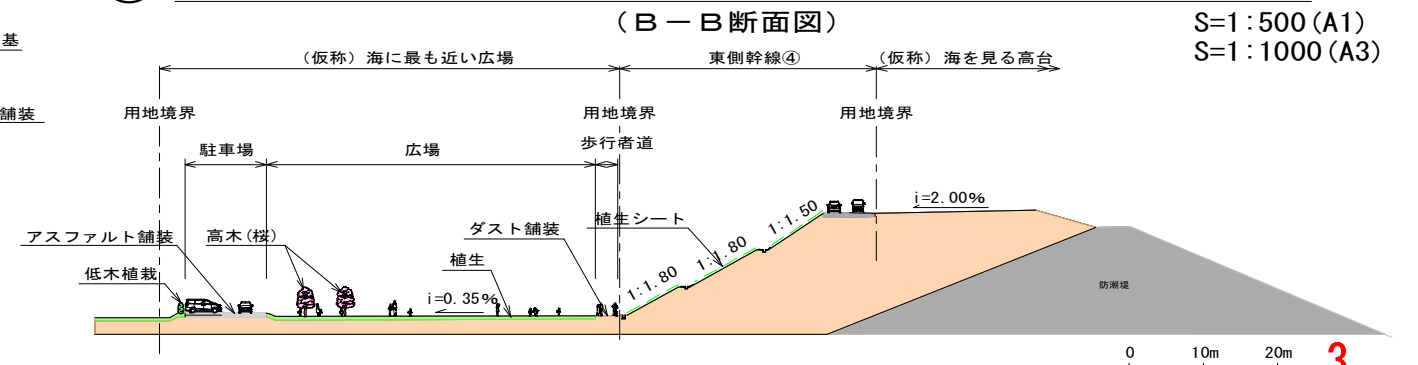

# — 安渡地区の復興状況 —

⑧見える化について

⑨空き地バンク制度について

〔総合政策部 総合政策課〕

# — 安渡地区の復興状況 —