


物件番号 3

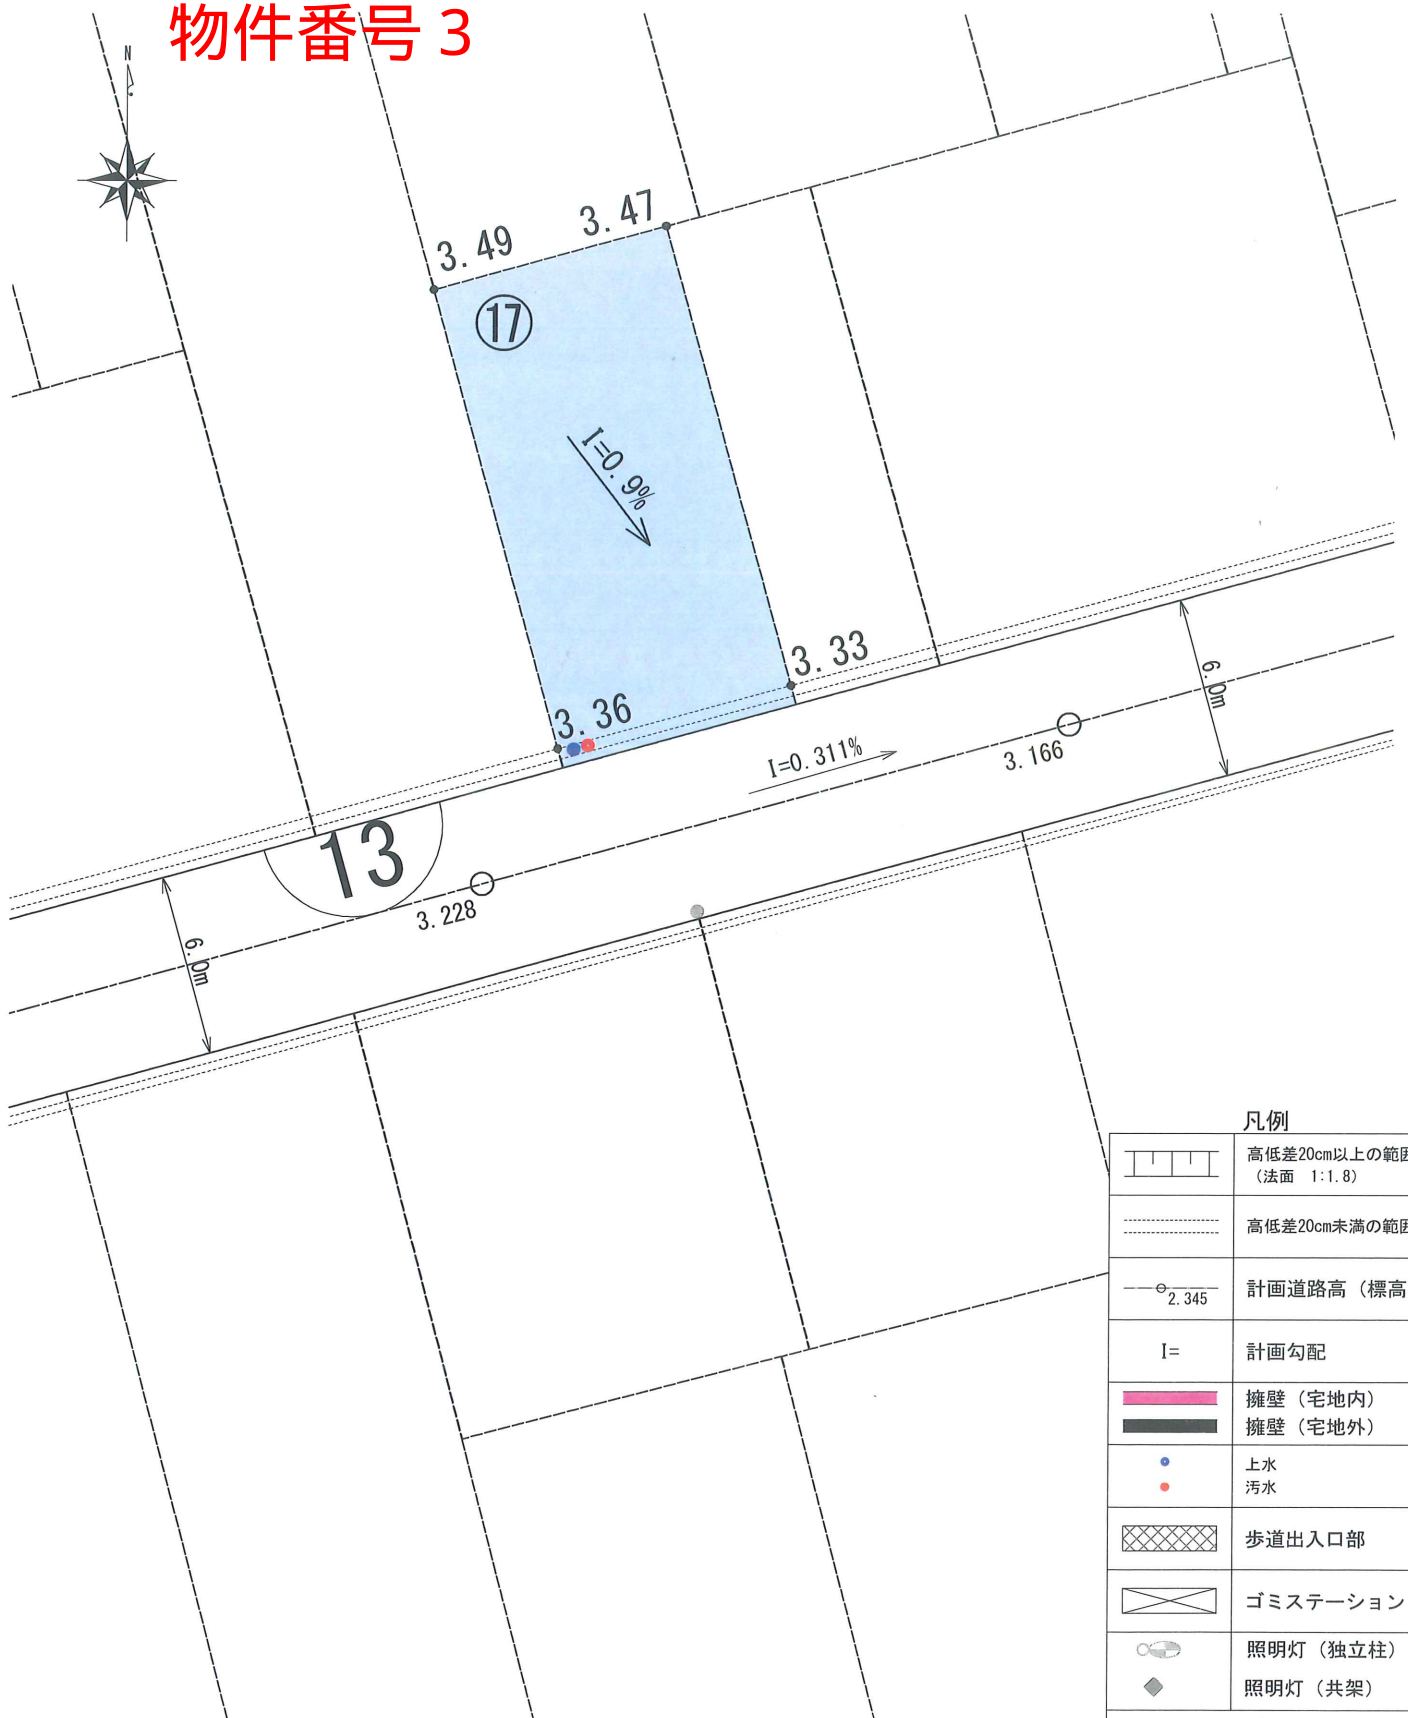

凡例

| | |
|------|----------------------------|
| | 高低差20cm以上の範囲 (法面 1:1.8) |
| | 高低差20cm未満の範囲 |
| | 計画道路高 (標高) 2.345 |
| $I=$ | 計画勾配 |
| | 擁壁 (宅地内) |
| | 擁壁 (宅地外) |
| | 上水 汚水 |
| | 歩道出入口部 |
| | ゴミステーション |
| | 照明灯 (独立柱) |
| | 照明灯 (共架) |
| | 電柱 支線 |
| | 電柱 支柱 |
| | 消火栓標識 |
| | ツリーサークル |
| | 道路案内標識 |

縮尺:1/250

