


物件番号11

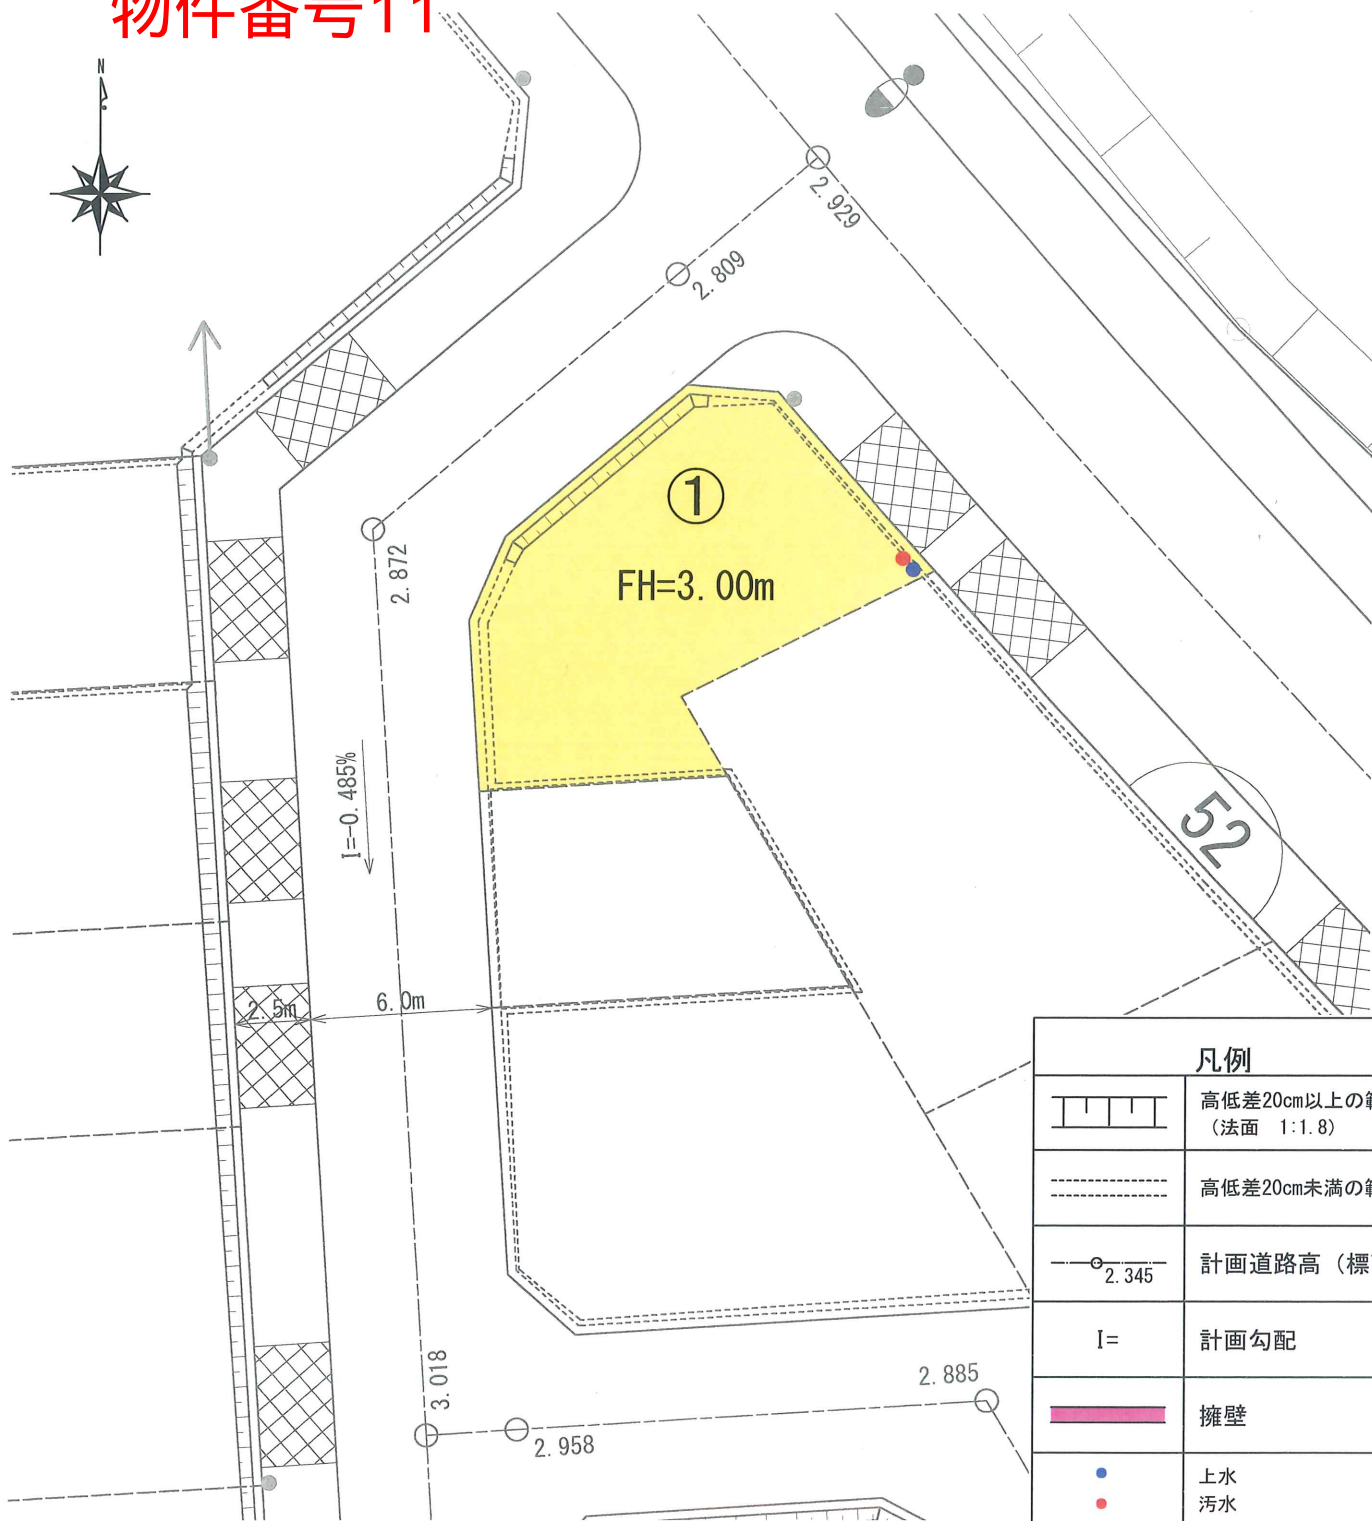

凡例	
	高低差20cm以上の範囲 (法面 1:1.8)
	高低差20cm未満の範囲
	計画道路高 (標高) 2.345
	計画勾配
	擁壁
	上水 汚水
	歩道出入口部
	ゴミステーション
	照明灯
	電柱 支線
	電柱 支柱
	消火栓標識

