


物件番号 13

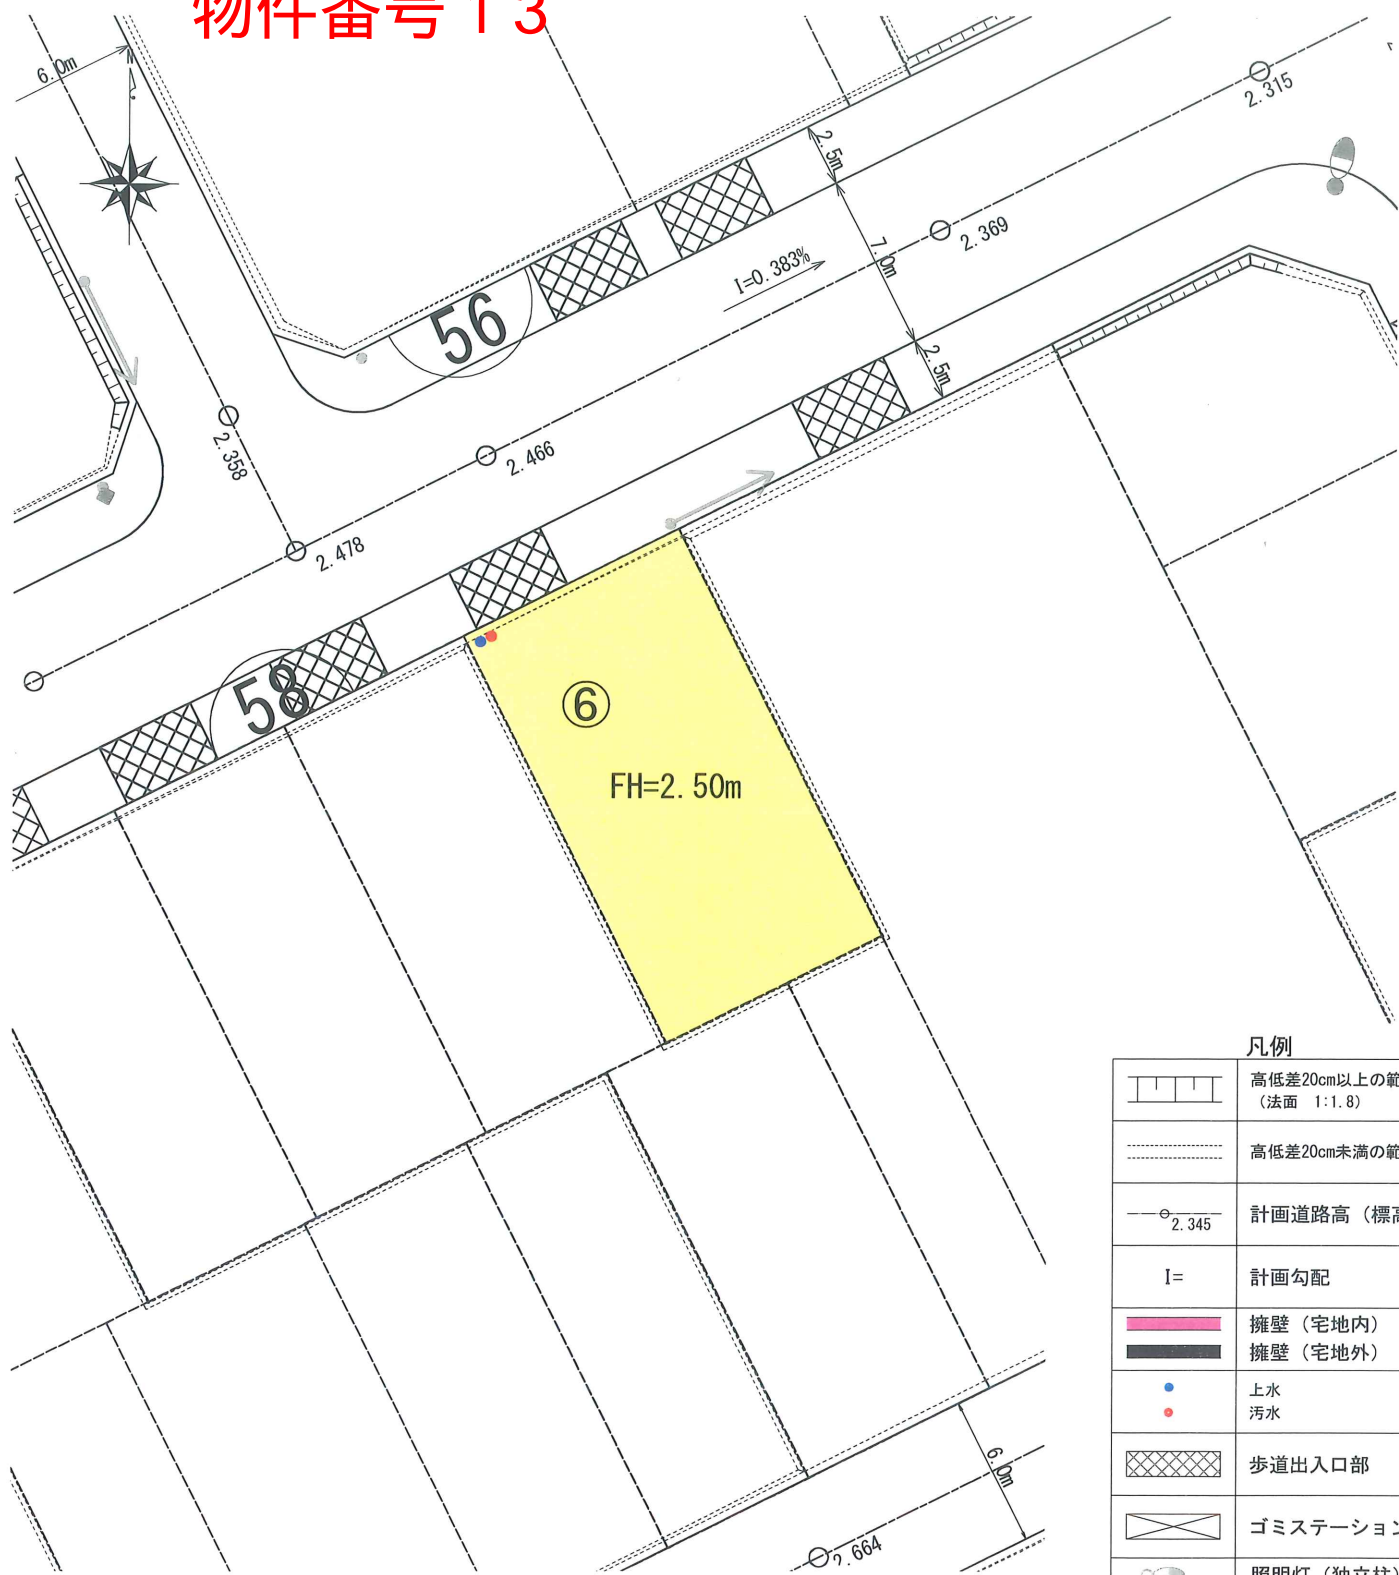

凡例

	高低差20cm以上の範囲 (法面 1:1.8)
	高低差20cm未満の範囲
	計画道路高 (標高)
$I=$	計画勾配
	擁壁 (宅地内)
	擁壁 (宅地外)
	上水 汚水
	歩道出入口部
	ゴミステーション
	照明灯 (独立柱)
	照明灯 (共架)
	歩道照明
	歩道照明用引込柱
	電柱 支線
	電柱 支柱
	消火栓標識
	ポラード (車止め)
	ツリーサークル

