


物件番号31

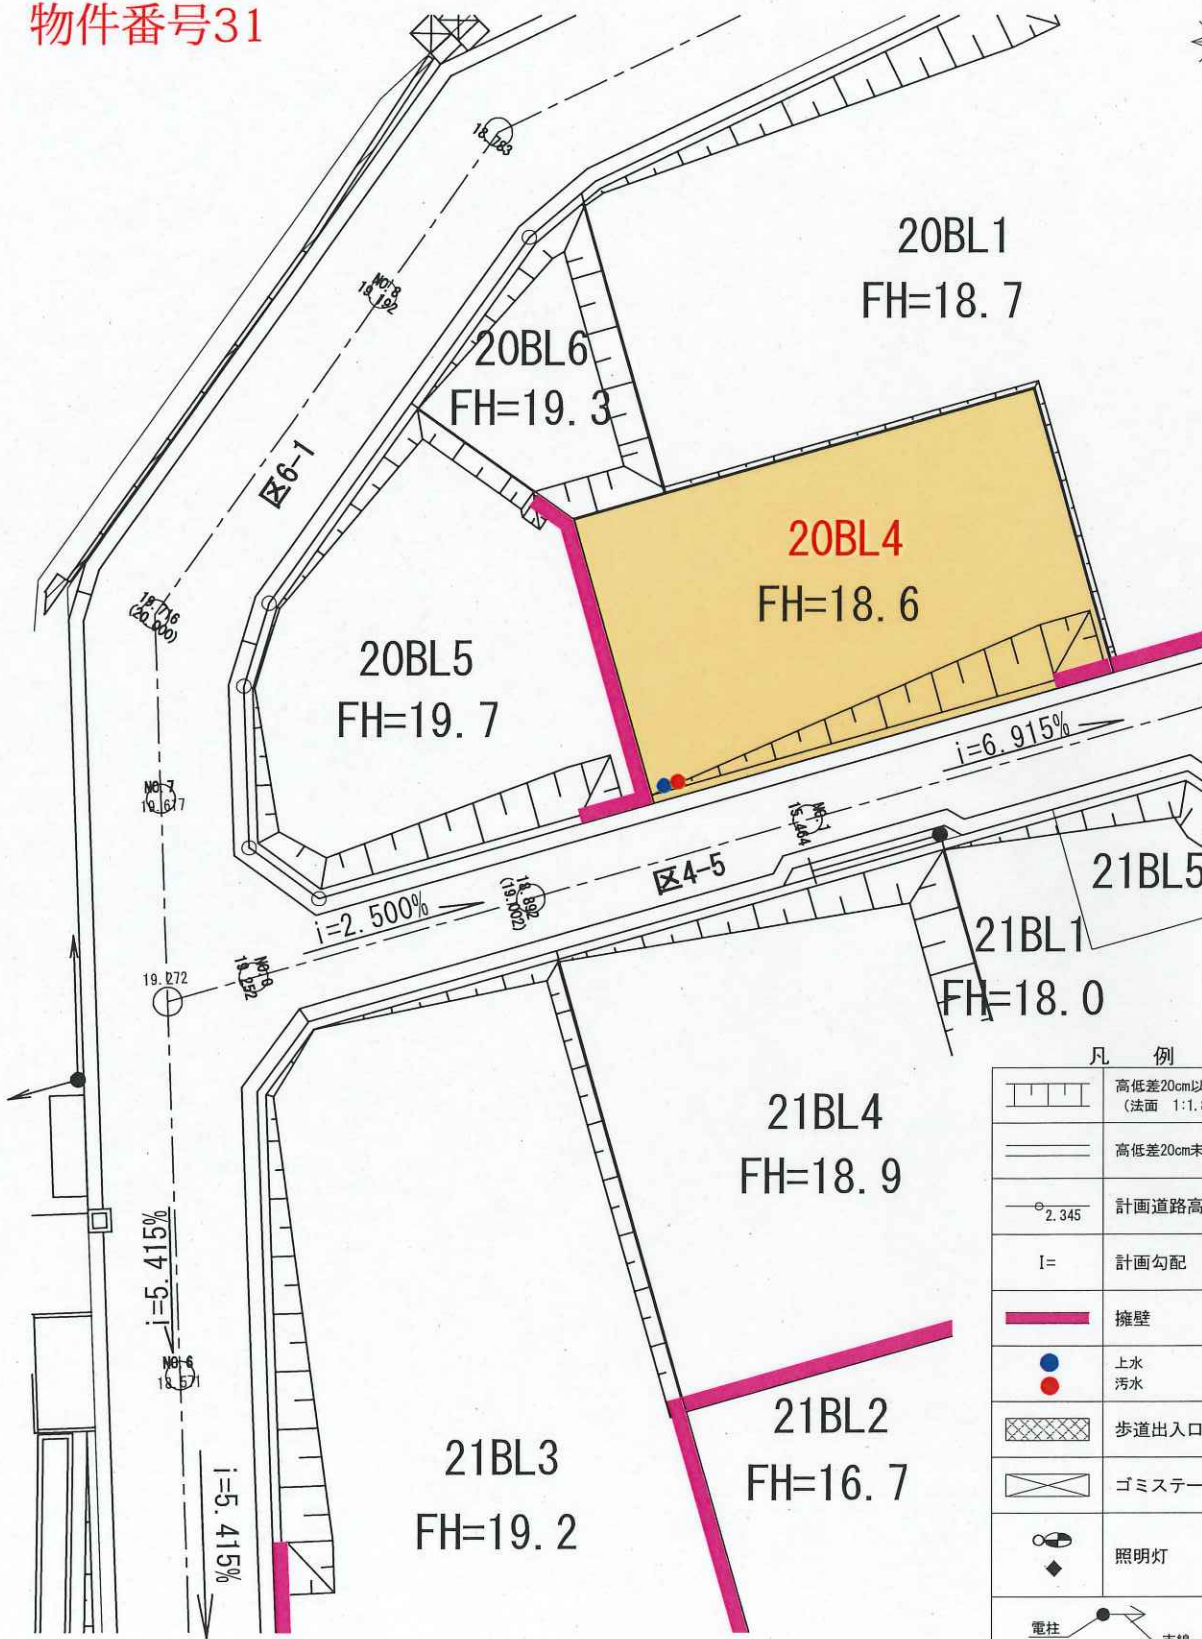

凡 例

| | |
|------|----------------------------|
| | 高低差20cm以上の範囲 (法面 1:1.8) |
| | 高低差20cm未満の範囲 |
| | 計画道路高(標高) |
| $i=$ | 計画勾配 |
| | 擁壁 |
| | 上水 汚水 |
| | 歩道出入口部 |
| | ゴミステーション |
| | 照明灯 |
| | 電柱 支線 |
| | 電柱 支柱 |
| | 消火栓標識 |

縮尺: 1/250

0 5 10 20 25m