

町方産業拠点地区

地区計画の手引き

平成30年4月

大 槌 町


目 次

I	はじめに	1 ページ
II	都市計画法に基づく制限	2 ページ
III	町方産業拠点地区地区計画	2 ページ
IV	地区整備計画の解説	6 ページ
1	建築物の用途の制限	6 ページ
2	建築物等の形態又は色彩その他の意匠の制限	9 ページ
3	地盤面の高さの制限	11 ページ
V	届出の手続き	11 ページ
VI	「地区計画条例」について	17 ページ

I はじめに

町方津波復興拠点地区は、津波復興拠点整備事業により、公益的施設及び商業・製造及び流通業の立地を誘導し、周辺市街地と調和のとれた良好な都市環境と魅力的な街並みを形成するとともに、安全で快適な市街地の形成を目指しています。このため、津波復興拠点整備事業により整備された安全な市街地を維持保全し、適正な土地利用等の規制誘導を図るとともに、土地の嵩上げによって整備された土地の改変が無秩序に行われないように保全を図ることを目的として、平成26年8月25日に「町方津波復興拠点地区地区計画」を都市計画決定しました。この冊子は、地区計画の内容について説明したものです。この制度の趣旨をご理解いただき、本地区のまちづくりにご協力くださいますようお願いいたします。

■町方産業拠点位置図

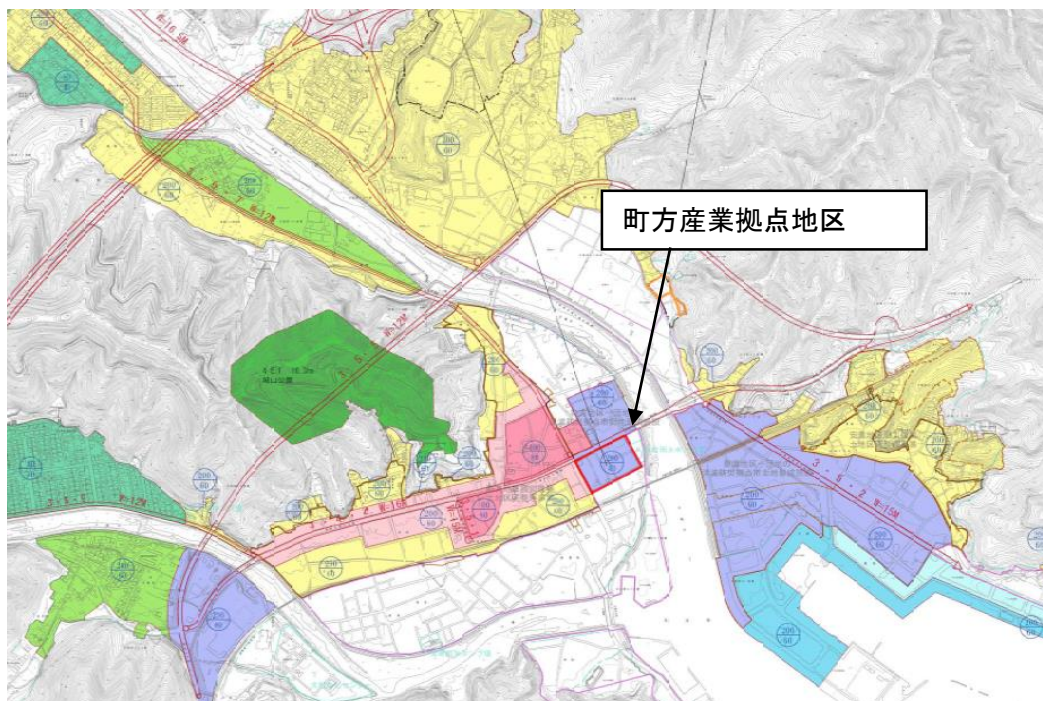

Ⅱ 都市計画法に基づく制限

町方産業拠点地区では、都市計画法に基づき地区計画以外に用途地域も定められています。

したがって、建築物の建築を行う場合には、これらの制限を守っていただくことになります。

	準工業地域
建ぺい率	60%
容積率	200%
建築物の用途制限	建築基準法別表第二（る）項に掲げる建築物

※上記につきましては、大槌町発行「用途地域ってなんですか。。。」を参考にしてください。

Ⅲ 町方産業拠点地区地区計画（地区計画計画書）

町方産業拠点地区地区計画は、都市計画法に定める手続きにより、「地区計画計画書」として定めています。

地区計画は、次のとおり「区域の整備・開発及び保全の方針」と「地区整備計画」を定めています。

大槌町都市計画地区計画の決定（大槌町決定）

平成 30 年 4 月 1 日大槌町告示第 77 号

都市計画町方産業拠点地区地区計画を次のように決定する。

名 称	町方産業拠点地区地区計画	
位 置	岩手県上閉伊郡大槌町大町の一部の区域	
面 積	約 1.9 h a	
地区計画の目標	<p>本地区は、これまでも町の歴史的な中心地であり、大槌町東日本大震災津波復興計画においても、安全・安心に配慮したうえで、引き続き町の中心的市街地として復興する地区である。また、早期の市街地再生を目指し、隣接する土地区画整理事業及び津波復興拠点地区と合わせた一体的な空間として整備し、比較的規模の大きい集客施設や、商業施設、そのほか特定業務施設等の立地を計画的に誘導することにより、利便性が高く地域振興に寄与する産業拠点となる地区である。</p> <p>土地利用等について適切かつ合理的な誘導、規制を図り、周辺市街地と調和のとれた良好な都市環境と魅力的な街並みの形成、安全・安心で賑わいのある中心市街地の空間形成を図ることを目標とする。</p>	
区域の整備、開発及び保全に関する方針	土地利用の方針	<p>地域振興に寄与する集客施設や商業施設、地域の雇用を創出する特定業務施設等の再建及び立地を促進することにより、町の中心部を再生し賑わいを創出する都市機能の集積を図る。</p>
	建築物等の整備の方針	<p>建築物の建替え等を通じて地区の目標とする市街地の形成を図るため、建築物等の整備の方針を以下のように定める。</p> <ol style="list-style-type: none"> 1. 地区の健全な市街地環境の形成を図るため、建築物の用途の制限を定める。 2. 地区の良好な街並みの形成を図るため、建築物等の形態又は色彩その他の意匠の制限を定める。 3. 災害時の防災性を確保するため、町方産業拠点地区造成工事における竣工時の地盤面の高さを維持する。
	その他当該区域の整備、開発及び保全に関する方針	-

地区整備計画	地区の区分	地区の名称	町方産業拠点地区
		地区の面積	約 1.9ha
	地区施設の配置及び規模		-
	建築物等の用途の制限		<p>次に掲げる建築物は建築してはならない。ただし、本地区計画に係る都市計画決定時において既に建築されているものについてはこの限りでない。</p> <ol style="list-style-type: none"> 1. 建築基準法別表第二（り）第二号に規定する建築物、第三号に規定する建築物。 2. 建築基準法別表第二（か）に規定する建築物でその用途に供する部分（劇場、映画館、演芸場又は観覧場の用途に供する部分にあっては、客席の部分に限る。）の床面積の合計が一万平方米を超えるもの。 3. 畜舎。ただし、ペットとして飼育する犬、猫等の小動物の畜舎で15㎡以下のもの並びに動物病院及びペットショップその他これらに類するものを除く。 4. 建築基準法施行令第130条の2の2第二号に掲げる処理施設（産業廃棄物処理施設） 5. 風俗営業等の規制及び業務の適正化等に関する法律（昭和23年7月10日法律第122号）第二条第六項各号に該当する店舗型性風俗特殊営業の用に供する建築物。
	建築物の敷地面積の最低限度		-
	建築物等の高さの最高限度		-
	壁面の位置の制限		-
	建築物等の形態又は色彩その他の意匠の制限		<ol style="list-style-type: none"> 1. 建築物の屋根及び外壁の色彩は、原色を避け、落ち着いた色調とし、周辺の環境と調和したものとする。 2. 地盤面の高さは、町方産業拠点地区造成工事竣工時の高さを維持する。
	垣又はさくの構造の制限		-

「計画区域、地区整備計画区域及び地区の区分は、計画図表示のとおり」


理由 周辺に整備された土地区画整理事業及び津波復興拠点整備事業と調和のとれた、良好な都市環境と街並みを形成するため、地区計画を決定する。

■ 町方産業拠点地区 地区区分図

地区区分図(町方産業拠点地区)

大槌町都市計画基本図

1:2,500 災害復興計画基本図

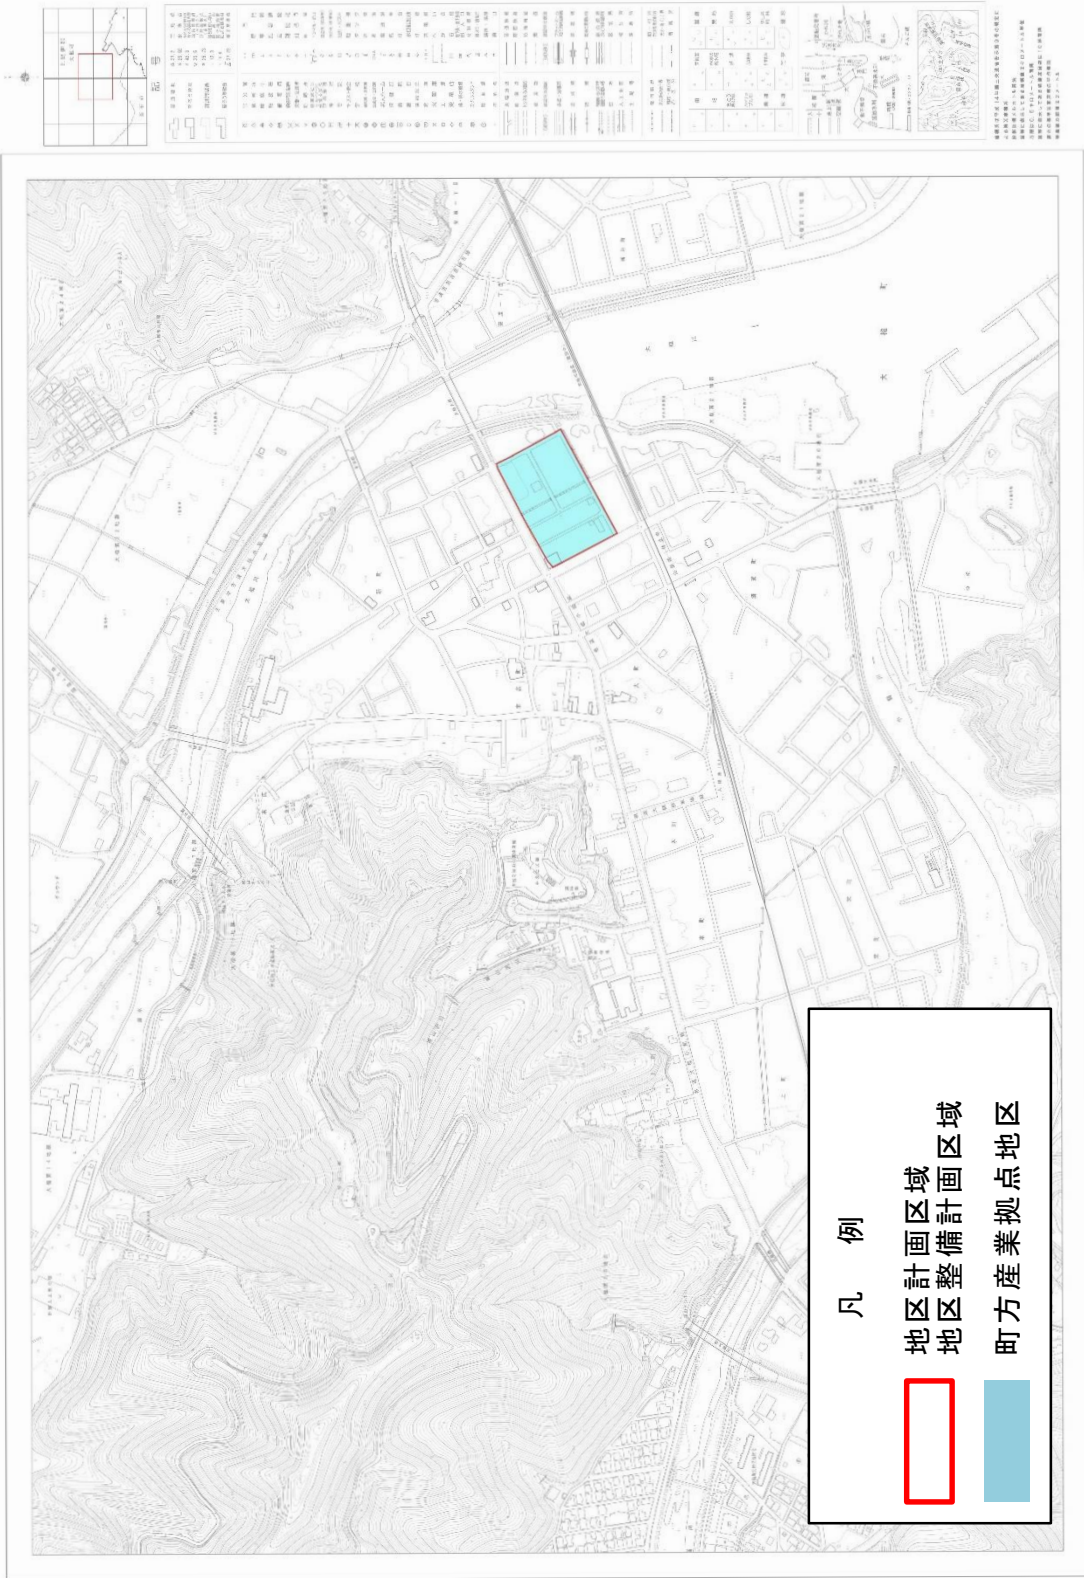

IV 地区整備計画の解説

地区計画で、具体的な制限は地区整備計画で定めており、その内容を次のように定めます。

1 建築物の用途の制限

本地区内においては、土地利用計画に合わせて用途地域が定められていますが、本地区が目標とする良好なまちづくりの実現のため、用途地域以外にも地区計画条例で用途地域ごとに次のような建築物の用途の制限が定められています。

※ 建築基準法及び地区計画による「主要建築物の用途制限」の表（18ページ）をご覧ください。

① 町方津波復興拠点地区（準工業地域）内の制限

建築基準法 別表第二（る）項に掲げられている建築物以外でも、次のように地区整備計画で制限している建築物は建築することができません。

地区整備計画

次に掲げる建築物は建築してはならない。ただし、本地区計画変更に係る都市計画決定時において既に建築されているものについてはこの限りでない。

- 1 建築基準法別表第二（り）第二号に規定する建築物、第三号に規定する建築物。
- 2 建築基準法別表第二（か）に規定する建築物でその用途に供する部分（劇場、映画館、演芸場又は観覧場の用途に供する部分にあつては、客席の部分に限る。）の床面積の合計が一万平方メートルを超えるもの。
- 3 畜舎。ただし、ペットとして飼育する犬、猫等の小動物の畜舎で 15 m²以下のもの並びに動物病院及びペットショップその他これらに類するものを除く。
- 4 建築基準法施行令第 130 条の 2 の 2 第二号に掲げる処理施設（産業廃棄物処理施設）。
- 5 風俗営業等の規制及び業務の適正化等に関する法律（昭和 23 年 7 月 10 日法律第 122 号）第二条第六項各号に該当する店舗型性風俗特殊営業の用に供する建築物。

【解説】

(1) 1の「法別表第二(り)項第二号に規定する建築物」は、キャバレー、料理店、ナイトクラブ、ダンスホールその他これらに類するもの、「第三号に規定する建築物」は、個室付浴場業に係る公衆浴場その他これに類する政令で定めるものです。

これらは、活力ある健全な中心市街地の形成にふさわしくないものとして制限します。

(2) 2の「法別表第二(か)に規定する建築物」は、劇場、映画館、演芸場若しくは観覧場又は店舗、飲食店、展示場、遊技場、勝馬投票券発売所、場外車券売場その他これらに類する用途で、政令で定めるものに供する建築物でその用途に供する部分の床面積の合計が 10,000 m²を超えるものです。また、劇場、映画館、演芸場又は観覧場の用途に供する部分にあっては、客席の部分の床面積の合計が 10,000 m²を超えるものです。これらは、大規模集客施設の立地を中心市街地の形成にふさわしくないものとして制限します。

(3) 3の「畜舎」のうち、ペットとして飼育する犬、猫等の小動物の畜舎で 15 m²以下のもの並びに動物病院(入院施設、宿泊施設の用途を有するもの)及びペットショップその他これらに類するものを除きます。

(4) 4の「産業廃棄物処理施設」は、建築基準法施行令第 130 条の 2 の 2 第二号に該当する施設であり、施設区分の一日当たり処理量は下表の通りとなっています。

〔参考〕

産業廃棄物処理施設の分類	規模(処理量)
(1) 汚泥の脱水施設	10m ³ /日を超えるもの
(2) 汚泥の乾燥施設((3)に掲げるものを除く。)	10m ³ /日を超えるもの
(3) 汚泥の天日乾燥施設	100m ³ /日を超えるもの
(4) 汚泥(PCB 処理物であるものを除く。)の焼却施設	5m ³ /日を超えるもの
(5) 廃油の油水分離施設	10m ³ /日を超えるもの
(6) 廃油(廃 PCB 等を除く。)の焼却施設	1m ³ /日を超えるもの
(7) 廃酸又は廃アルカリの中和施設	50m ³ /日を超えるもの
(8) 廃プラスチック類の破碎施設	5 トン/日を超えるもの
(9) 廃プラスチック類(PCB 汚染物・PCB 処理物であるものを除く。)の焼却施設	0.1 トン/日を超えるもの
(9)の2 木くず又はがれき類の破碎施設	5 トン/日を超えるもの
(10) 水銀・ダイオキシン類等を含む汚泥のコンクリート固型化施設	(全施設適用対象)

産業廃棄物処理施設の分類	規模（処理量）
(11) 水銀又はその化合物を含む汚泥のばい焼施設	(全施設適用対象)
(11)の2 廃石綿又は石綿含有産業廃棄物の熔融施設	(全施設適用対象)
(12) 汚泥、廃酸又は廃アルカリに含まれるシアン化合物の分解施設	(全施設適用対象)
(13) 廃 PCB 等、PCB 汚染物又は PCB 処理物の焼却施設	(全施設適用対象)
(14) PCB 汚染物の洗浄施設・分離施設	(全施設適用対象)
(15) 産業廃棄物の焼却施設((4)、(6)、(9)の2及び(13)に掲げるものを除く。)	5トン/日
(16)最終処分場	(全施設適用対象)

(5) 5の「店舗型性風俗特殊営業」は、風俗営業等の規制及び業務の適正化等に関する法律（昭和23年7月10日法律第122号）第二条第六項各号に掲げる店舗型性風俗特殊営業の用に供する建築物」を例示すると、次のとおりです。（詳しくは同法参照）

※第二条第六項第1号：ソープランド

- // 第2号：個室マッサージ
- // 第3号：ヌードスタジオ、のぞき劇場、ストリップ劇場
- // 第4号：モーテル、ラブホテル
- // 第5号：アダルトショップ、ポルノショップ
- // 第6号：その他風俗関連営業

※ 2011年1月1日から出会い喫茶が指定

※ 第1号及び第2号の建築物は、風俗営業等の規制及び業務の適正化等に関する法律施行条例（岩手県条例）第12条により大槌町内において営業することはできません。

2 建築物等の形態又は色彩その他の意匠の制限

— 地区整備計画 —

1. 建築物の屋根及び外壁の色彩は、原色を避け、落ち着いた色調とし、周辺の環境と調和したものとする。

建築物の屋根及び外壁の色彩は、街並みとの調和に配慮して計画する必要があります。このため、建築物の色彩を上記のように定めています。

ここで言う周辺環境とは、自然環境、都市環境を含む総合的なものと考えます。

※ 色彩については、「岩手県景観計画」の色彩基準を参考にしてください。

「岩手県景観計画」別表1（一般地域）より抜粋。

色彩	推奨色	屋根及び外壁等は、純色等（※3）は用いず、原則として推奨色（※4）を用いる等、周辺環境と調和するよう努めること。 屋根及び外壁等は、周辺の建築物等と同様の色調の色を用いる等、周辺景観と調和するよう努めること。
----	-----	---

※3 純色等 マンセル表色系（JIS Z 8721）において、各色相の最も彩度の高い色及び彩度10度以上の色をいう。

※4 推奨色 マンセル表色系（JIS Z 8721）において、次の範囲の色をいう。

色相	外壁		屋根	
	明度	彩度	明度	彩度
R (赤) 系	2.5 以上 6.0 未満	6.5 以下	6.0 未満	6.5 以下
	2.0 以上 2.5 未満	1.5 を超え 6.5 以下		
YR (黄赤) 系	3.0 以上 7.0 未満	6.5 以下	7.0 未満	6.5 以下
	2.5 以上 3.0 未満	1.5 を超え 6.5 以下		
Y (黄) 系	3.0 以上 7.5 未満	6.0 以下	7.5 未満	6.0 以下
	2.5 以上 3.0 未満	1.5 を超え 6.0 以下		
GY (黄緑) 系	3.0 以上 7.0 未満	5.5 以下	7.0 未満	5.5 以下
	2.5 以上 3.0 未満	1.5 を超え 5.5 以下		
G (緑) 系	2.5 以上 6.5 未満	5.0 以下	6.5 未満	5.0 以下
	2.0 以上 2.5 未満	1.5 を超え 5.0 以下		
BG (青緑) 系	2.5 以上 6.0 未満	5.0 以下	6.0 未満	5.0 以下
	2.0 以上 2.5 未満	1.5 を超え 5.0 以下		
B (青) 系	2.5 以上 5.5 未満	5.0 以下	5.5 未満	5.0 以下
	2.0 以上 2.5 未満	1.5 を超え 5.0 以下		
PB (青紫) 系	2.0 以上 5.0 未満	5.5 以下	5.0 未満	5.5 以下
	1.5 以上 2.0 未満	1.5 を超え 5.5 以下		
P (紫) 系	2.0 以上 5.0 未満	5.5 以下	5.0 未満	5.5 以下
	1.5 以上 2.0 未満	1.5 を超え 5.5 以下		
RP (赤紫) 系	2.5 以上 5.5 未満	6.0 以下	5.5 未満	6.0 以下
	2.0 以上 2.5 未満	1.5 を超え 6.0 以下		
N (無彩色)	2.0 以上 9.0 未満	—	2.0 以上 7.0 未満	—

3 地盤面の高さの制限

地区整備計画

2. 地盤面の高さは、町方産業拠点地区造成工事竣工時の高さを維持する。

津波からの安全なまちづくりを目指して、地盤面の高さを決めて整備事業を行っています。安全・安心な市街地で、日照等の環境を維持するために、地盤面の高さを定めています。

V 届出の手続き

(1) 届出をしなければならない行為

町方産業拠点地区の地区計画区域内において次の行為を行う場合は、都市計画法第58条の2の規定により、その行為に着手する日の30日前までに、大槌町長に届出が必要です。

- ①土地の区画形質の変更（切土、盛土、道路・宅地の造成等）
- ②建築物の建築（新築、増改築、移転、修繕等）
- ③工作物の建設
- ④建築物等の用途変更
- ⑤建築物等の形態又は意匠の変更

(2) 届出に必要な書類

- ①地区計画の区域内における行為の届出書【様式第1号】
- ②添付図面（次ページのとおり）

(3) 提出部数

1部

(4) 提出先

大槌町役場 復興局 復興推進課

〒028-1192 岩手県上閉伊郡大槌町上町1番3号


TEL：0193-42-8714 FAX：0193-42-3855

E-mail：fukkousuisin@town.otsuchi.iwate.jp

■届出書の添付図面

行為の種別	図面	縮尺	備考
①土地の区画形質の変更	付近見取図（位置図）	1/1,000以上	行為の場所を表示する。
	土地断面図	1/100以上	FHラインを表示する。 2方向
	設計図	1/100以上	
②建築物の建築 ③工作物の建設	付近見取図（位置図）	1/1,000以上	行為の場所を表示する。
	配置図	1/100以上	敷地内における建築物又は工作物の位置を表示する。
	立面図	1/50以上	二面以上 マンセル値を記載する。
	各階平面図	1/50以上	建築物にあっては各階。
	土地断面図	1/100以上	FHラインを表示する。 2方向
④建築物等の用途の変更	付近見取図（位置図）	1/1,000以上	行為の場所を表示する。
	配置図	1/100以上	敷地内における建築物又は工作物の位置を表示する。
	立面図	1/50以上	二面以上 マンセル値を記載する。
	各階平面図	1/50以上	建築物にあっては各階。
⑤建築物等の形態又は意匠の変更	付近見取図（位置図）	1/1,000以上	行為の場所を表示する。
	配置図	1/100以上	敷地内における建築物又は工作物の位置を表示する。
	立面図	1/50以上	二面以上。マンセル値を記載する。

(5) 届出から地区計画適合通知書の交付までの流れ

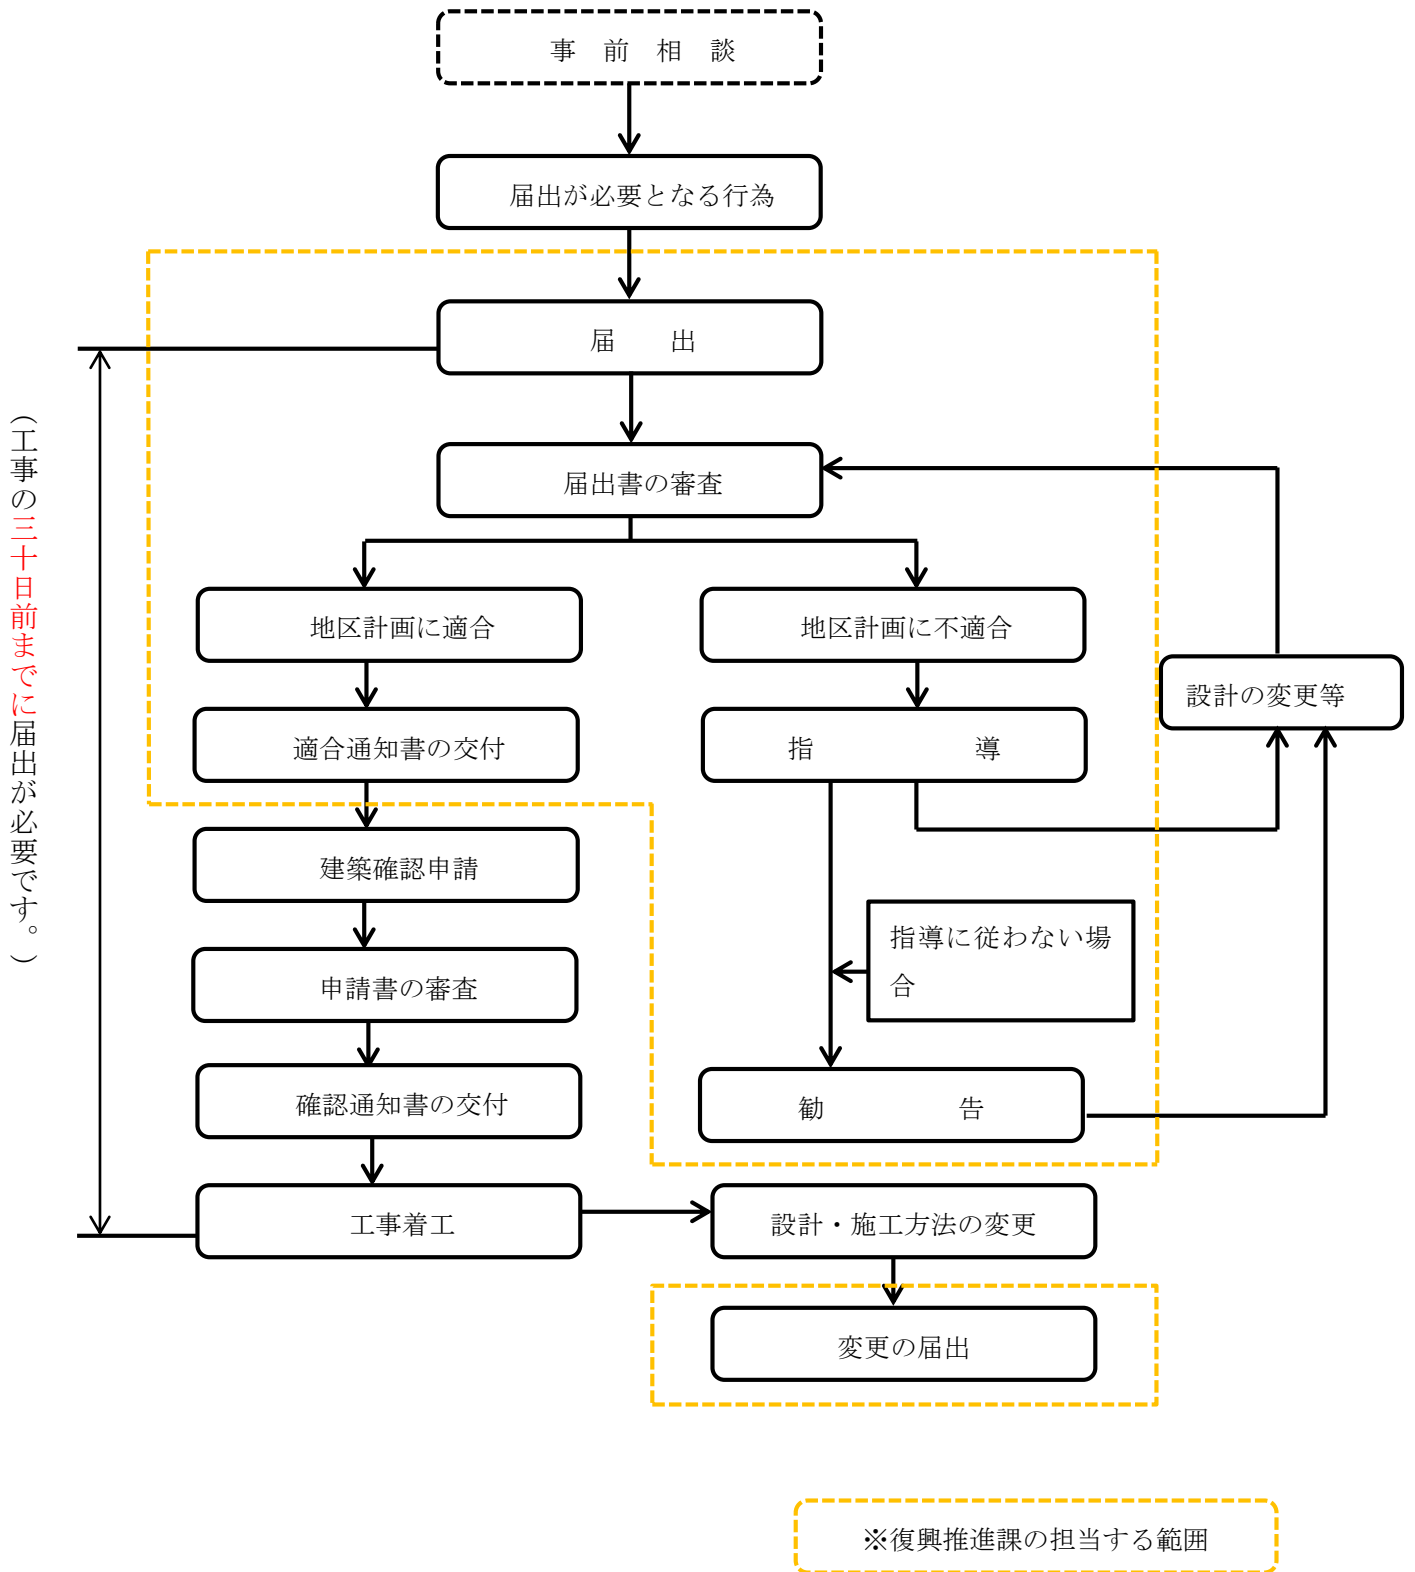

地区計画の区域内における行為の届出書

大槌町長 様

住 所（又は所在地）

届出者

氏 名（名称及び代表者氏名）

⑩

（電話番号

）

都市計画法第58条の2第1項の規定に基づき、

土地の区画形質の変更
 建築物の建築又は工作物の建設
 建築物等の用途の変更
 建築物等の形態又は意匠の変更

について、下記により届け出ます。

記

- | | | |
|---|----------|----------|
| 1 | 行為の場所 | 大槌町 |
| 2 | 行為の着手予定日 | 平成 年 月 日 |
| 3 | 行為の完了予定日 | 平成 年 月 日 |
| 4 | 設計又は施行方法 | |

(1) 土地の区画形質の変更		区域の面積			m ²
建設	建築物の建築又は工作物の設計の概要	(2) (イ)行為の種別（建築物の建築・工作物の建設）（新築・改築・増築・移転）			
		(ロ) 設計	届出部分	届出以外の部分	合計
		(イ) 敷地面積			m ²
		(ii) 建築又は建設面積	m ²	m ²	m ²
		(iii) 延べ面積	m ² (m ²)	m ² (m ²)	m ² (m ²)
		(iv) 高さ 地盤面から m	(vi) 用途		
	(v) 垣又はさくの構造				
(3) 建築物の用途の変更	(イ) 変更部分の延べ面積	(ロ) 変更前の用途	(ハ) 変更後の用途		
	m ²				
(4) 建築物等の形態又は意匠の変更	変更の内容				

備考

- 1 届出者が法人である場合においては、氏名は、その法人の名称及び代表者の氏名を記載すること。
- 2 建築物等の用途の変更について変更部分が2以上あるときは、各部分ごとに記載すること。
- 3 地区計画において定められている内容に照らして、必要な事項について記載すること。
- 4 都市計画法第12条の9に規定する内容を定めた地区整備計画の区域内における建築物の建築又は用途の変更については、次によること。
 - (1) 当該建築物の建築については、(2)(ロ)(iii)延べ面積欄の()の中に当該建築物の住宅の用途に供する部分の延べ面積を記載すること。用途の変更があわせて行われるときは、用途変更後の住宅の用途に供する部分の延べ面積を記載すること。
 - (2) 当該建築物の用途の変更については、(2)(ロ)(i)敷地面積の合計欄及び(2)(ロ)(iii)延べ面積の合計欄(同欄中の()は用途変更後の当該建築物の住宅の用途に供する部分の延べ面積の合計欄)についても記載すること。
- 5 同一の土地の区域について2以上の種類の行為を行おうとするときは、一の届出書によることができる。

平成26年10月1日

地区計画の区域内における行為の届出書

大槌町長 様

住所（又は所在地）
 届出者 岩手県大槌町上町1-3
 氏名（名称及び代表者氏名）
 大槌 太郎 印
 （電話番号 0193-42-8714）

都市計画法第58条の2第1項の規定に基づき、

土地の区画形質の変更
 建築物の建築又は工作物の建設
 建築物等の用途の変更
 建築物等の形態又は意匠の変更

について、下記により届け出ます。

記

30日前までの届出が必要です。

- 1 行為の場所 大槌町 上町1-3
- 2 行為の着手予定日 平成26年10月31日
- 3 行為の完了予定日 平成●●年●●月●●日
- 4 設計又は施行方法

(1) 土地の区画形質の変更		区域の面積			m ²
建設 建築物の 建築又は 工作物の 設計の 概要	(イ) 行為の種別 (建築物の建築・工作物の建設) (新築・改築・増築・移転)	届出部分		届出以外の部分	合計
	(ロ) 敷地面積				570.51 m ²
	(ハ) 建築又は建設面積	90.91 m ²		m ²	90.91 m ²
	(ニ) 延べ面積	141.84 m ² (m ²)		m ² (m ²)	141.84 m ² (m ²)
	(ヘ) 高さ 地盤面から	14.60m	(イ) 用途 店舗		
	(ホ) 垣又はさくの構造	ブロック塀 0.5m			
(3) 建築物の用途の変更	(イ) 変更部分の延べ面積	(ロ) 変更前の用途	(ハ) 変更後の用途		
	m ²				
(4) 建築物等の形態又は意匠の変更	変更の内容				

備考

- 1 届出者が法人である場合においては、氏名は、その法人の名称及び代表者の氏名を記載すること。
- 2 建築物等の用途の変更について変更部分が2以上あるときは、各部分ごとに記載すること。
- 3 地区計画において定められている内容に照らして、必要な事項について記載すること。
- 4 都市計画法第12条の9に規定する内容を定めた地区整備計画の区域内における建築物の建築又は用途の変更については、次によること。
 - (1) 当該建築物の建築については、(2)(ロ)(iii)延べ面積欄の()の中に当該建築物の住宅の用途に供する部分の延べ面積を記載すること。用途の変更があわせて行われるときは、用途変更後の住宅の用途に供する部分の延べ面積を記載すること。
 - (2) 当該建築物の用途の変更については、(2)(ロ)(i)敷地面積の合計欄及び(2)(ロ)(iii)延べ面積の合計欄(同欄中の()は用途変更後の当該建築物の住宅の用途に供する部分の延べ面積の合計欄)についても記載すること。
- 5 同一の土地の区域について2以上の種類の行為を行おうとするときは、一の届出書によることができる。

地区計画の区域内における行為の変更届出書

大槌町長 様

住 所（又は所在地）
届出者
氏 名（名称及び代表者氏名）
（電話番号）
⑩

都市計画法第58条の2第2項の規定に基づき、届出事項の変更について、下記により届け出ます。

記

1 当初の届出年月日 平成 年 月 日

2 変更の内容

3 変更部分に係る行為の着手予定日 平成 年 月 日

4 変更部分に係る行為の完了予定日 平成 年 月 日

備 考

- 届出者が法人である場合においては、その事務所の所在地、名称及び代表者の氏名を記載すること。
- 変更の内容は、変更前及び変更後の内容を対照させて記載すること。

地区計画の名称	
行 為 の 場 所	大槌町
変更前の届出書の受付番号	第 号

<注意事項>

- ア 建築主は、建築等の行為に着手する日の 30 日前までに「地区計画区域内における行為の届出書」（様式第 1 号）に必要な事項を記載し、図面 1 部を添付のうえ、大槌町役場復興推進課に提出してください。
- イ 様式第 1 号の届出に係る事項のうち、設計又は施行方法の変更などの届出事項の変更をする場合には、「地区計画区域内における行為の変更届出書」（様式第 2 号）、変更の内容が確認できる図面 1 部を添付のうえ、提出してください。

VI 「地区計画条例」について

町では、地区計画の目的を確実に達成するために、「大槌町地区計画の区域内における建築物の制限に関する条例」（平成 26 年 9 月 19 日条例第 17 号。以下「地区計画条例」という。）により、Ⅲの地区計画計画書のうち「建築物の用途の制限」について規定しております。

この地区計画条例の規定により、建築物を建築する場合の建築確認申請の際に、その建築計画が地区計画条例の内容に適合しているかどうか建築主事の審査を受けます。

本条例の施行日は大槌都市計画地区計画が告示された平成 30 年 4 月 1 日です。

(参考)

◆ 主要建築物の用途制限

建築基準法で建てられない用途		町 抛 方 津 波 地 区 復 興	備 考
○ 建築基準法で建てられる用途 ▲ 建築基準法で面積、階数等の制限あり × 地区計画で建てられない用途 ■ 建築基準法で建てられる用途等の一部について地区計画の制限あり			
1	住宅		
2	共同住宅、寄宿舎、下宿		
3	兼用住宅で、非住宅部分の床面積が50㎡以下かつ建築物の延べ面積の2分の1未満のもの		
4	店舗・事務所等		
	小規模(床面積が500㎡以下のもの)	○	
	一般規模(床面積が500㎡を超え1,500㎡以下のもの)	○	
	中規模(床面積が1,500㎡を超え3,000㎡以下のもの)	○	
	大規模(床面積が3,000㎡を超え10,000㎡以下のもの)	○	
	大規模集客施設(床面積が10,000㎡以上のもの)	×	10,000㎡以下
5	ホテル・旅館	○	
6	遊戯施設・風俗施設		
	ボーリング場、ゴルフ練習場、パッティングセンター、カラオケボックス等	○	
	マージャン屋、パチンコ屋、射的場、勝馬投票券発売所等	×	
	劇場、映画館、演芸場、観覧場	■	■10,000㎡以下
	キャバレー、ダンスホール、個室付浴業に係る公衆浴場等の風俗営業施設		▲個室付浴場等を建築基準法で制限 ■ストリップ、ヌード劇場、モーテル、ラブホテル、ホテルショップ、個室マッサージ等を地区計画で制限
7	公共施設、病院、学校等		
	学校、図書館等	○	
	神社、寺院、教会等	○	
	老人ホーム、保育所、身体障害者福祉ホーム、老人福祉センター、児童厚生施設等	○	
	公衆浴場、病院、診療所、巡査派出所	○	
	自動車教習所	○	
8	工場・倉庫等		
	単独車庫(付属車庫を除く)	○	
	建築物附属自動車車庫	○	
	倉庫業倉庫	○	
	畜舎	■	■15㎡以下の小動物のペットの畜舎は、建築可能
	パン屋、米屋、豆腐屋、菓子屋、洋服店、畳屋、建具屋、自転車店等で作業場の床面積50㎡以下	○	
	自動車修理工場	○	
	危険性や環境を悪化させるおそれが非常に少ない工場	○	
	おそれが少ない工場	○	
	おそれがやや多い工場、恐れがある工場	○	
	危険性や環境を悪化させるおそれがある工場		
危険物処理施設			
貯蔵・処理の量が非常に少ない施設	○		
量が少ない施設	○		
量がやや多い施設	○		
量が多い施設			
9	卸売市場、火葬場、と畜場、汚物処理場、ごみ焼却場等		都市計画区域内においては都市計画決定が必要
10	産業廃棄物処理施設等	■	施設の一日当たりの処理量に制限あり

建てられる
 建てられない(制限あり)

■地区計画についてのお問い合わせ先

大槌町 復興局 復興推進課

TEL : 0193-42-8714

FAX : 0193-42-3855

E-mail : fukkousuisin@town.otsuchi.iwate.jp
