


# 計画図

S=1/2,500

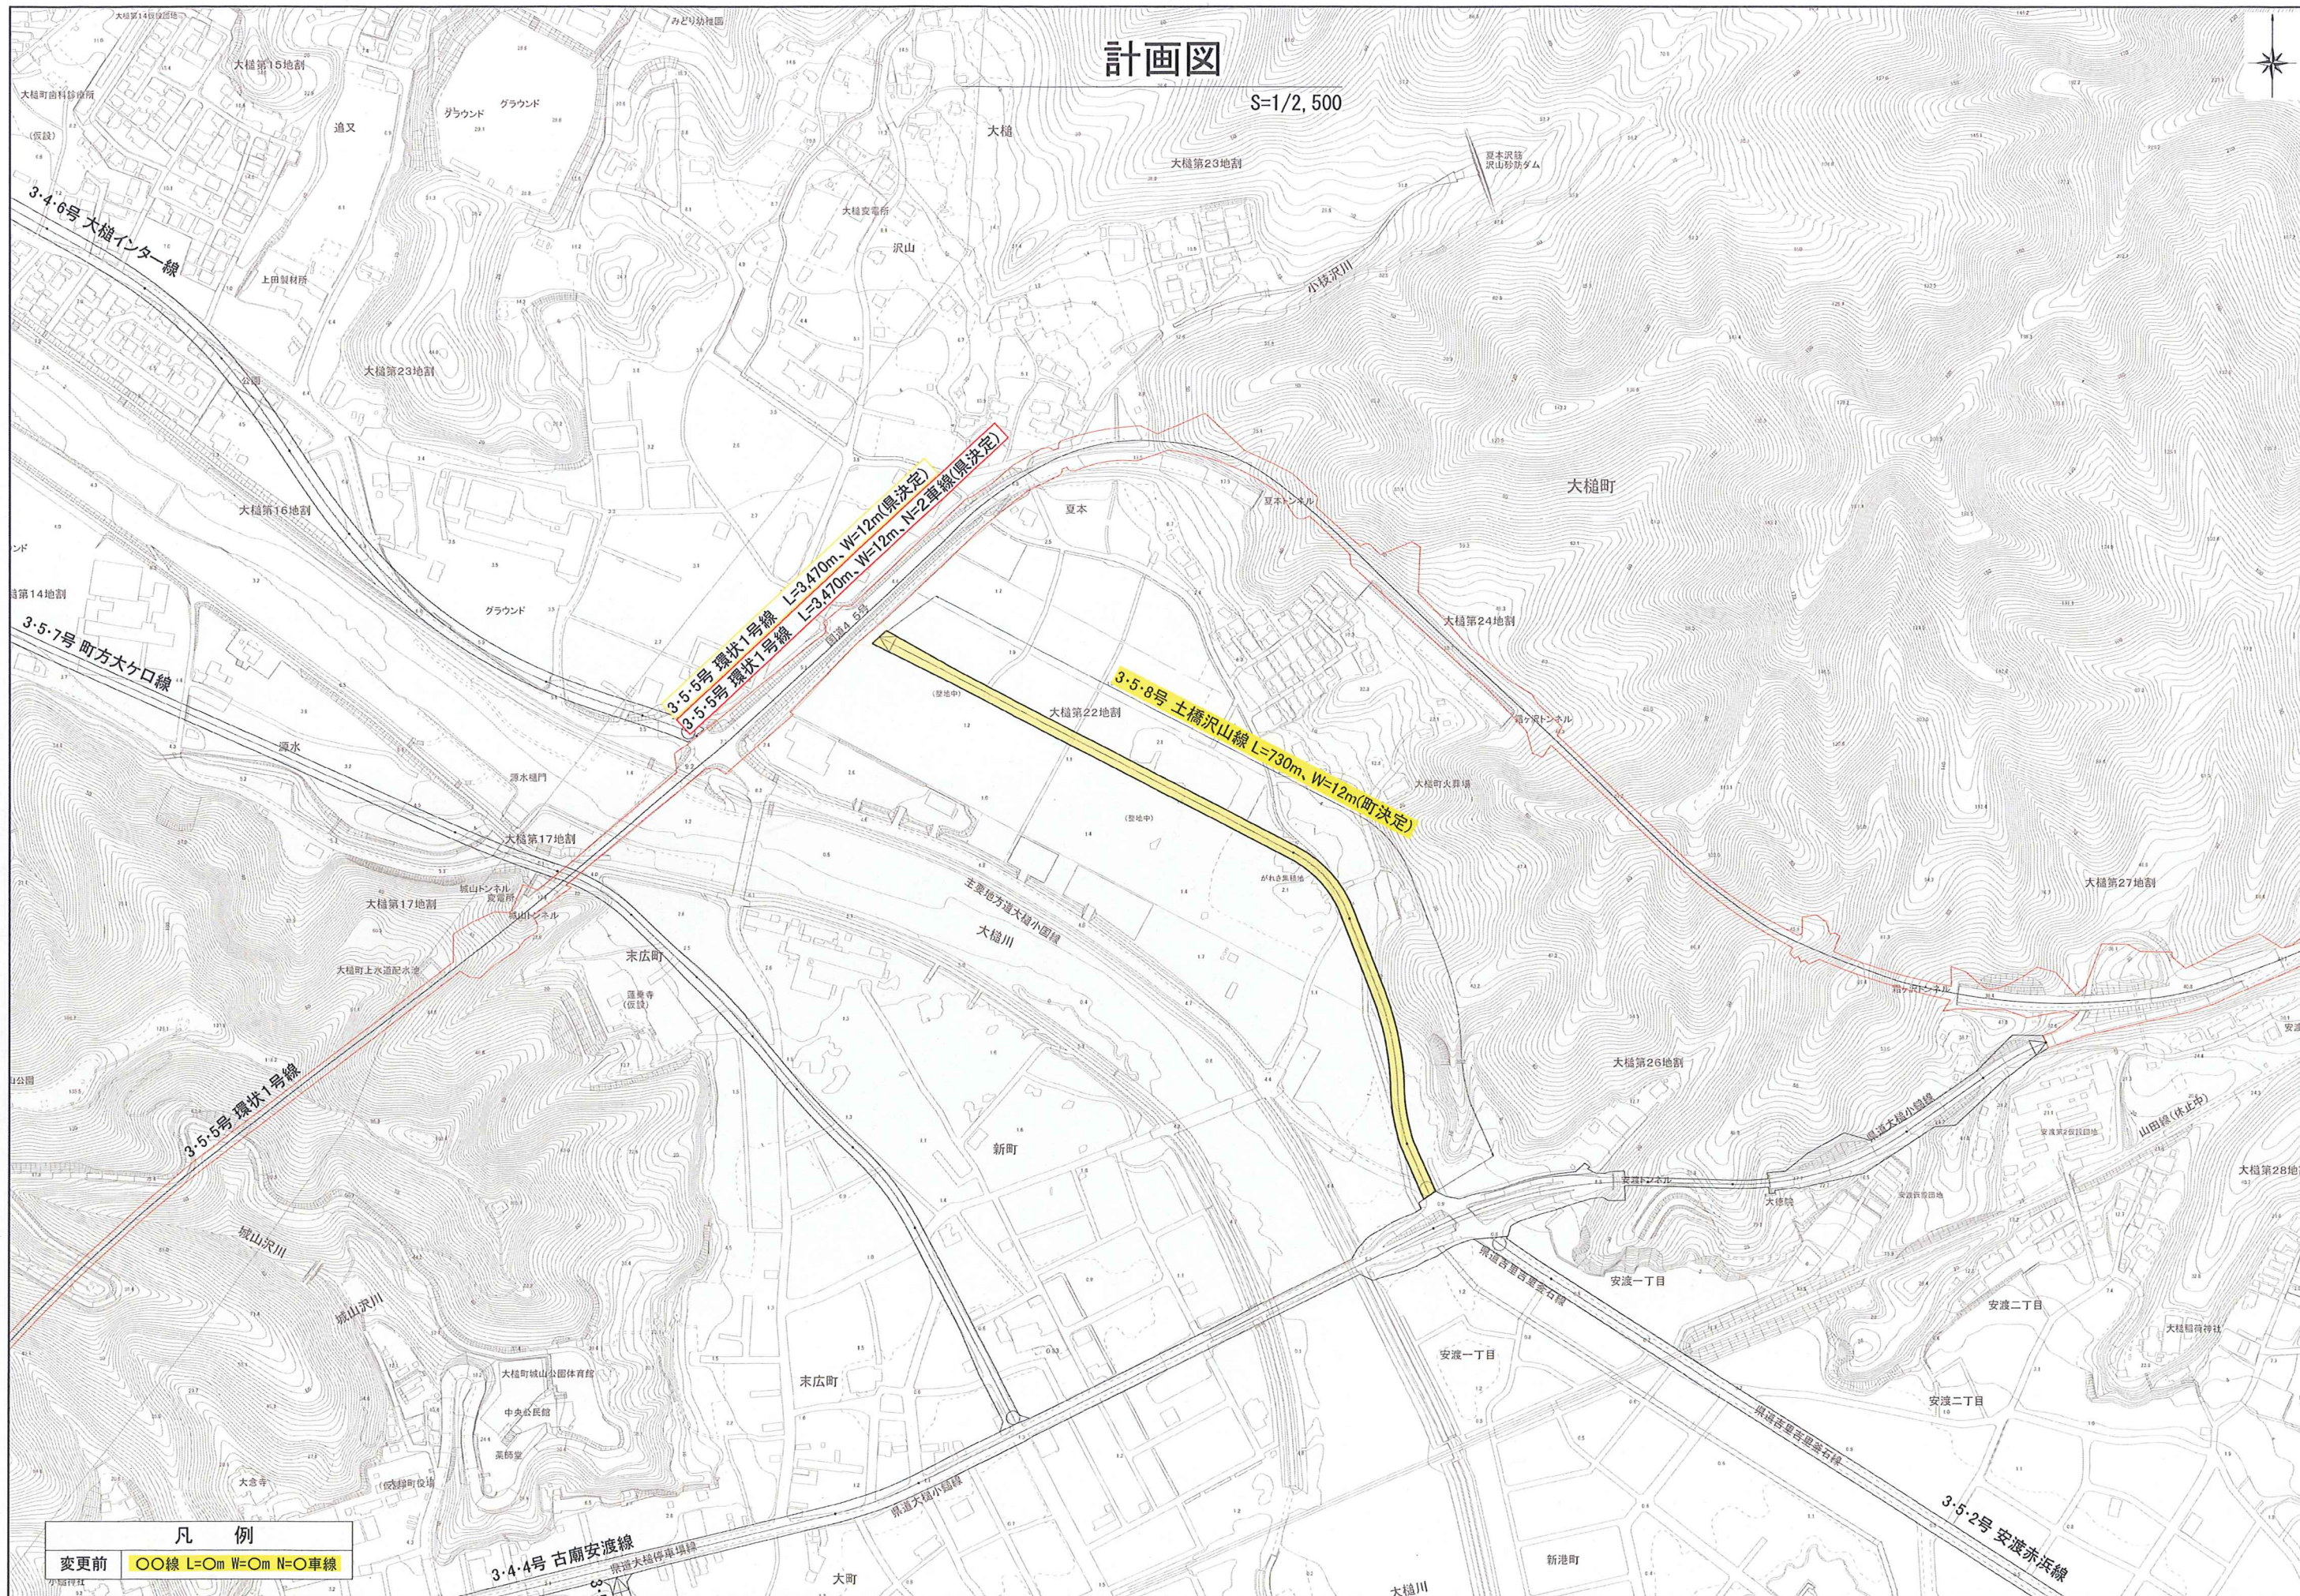

## 凡例

変更前 ○○線 L=0m W=0m N=0車線

3-4-4号 古廟安渡線

3-5-2号 安渡赤浜線