


大槌都市計画吉里吉里地区震災復興土地地区画整理事業 計画図

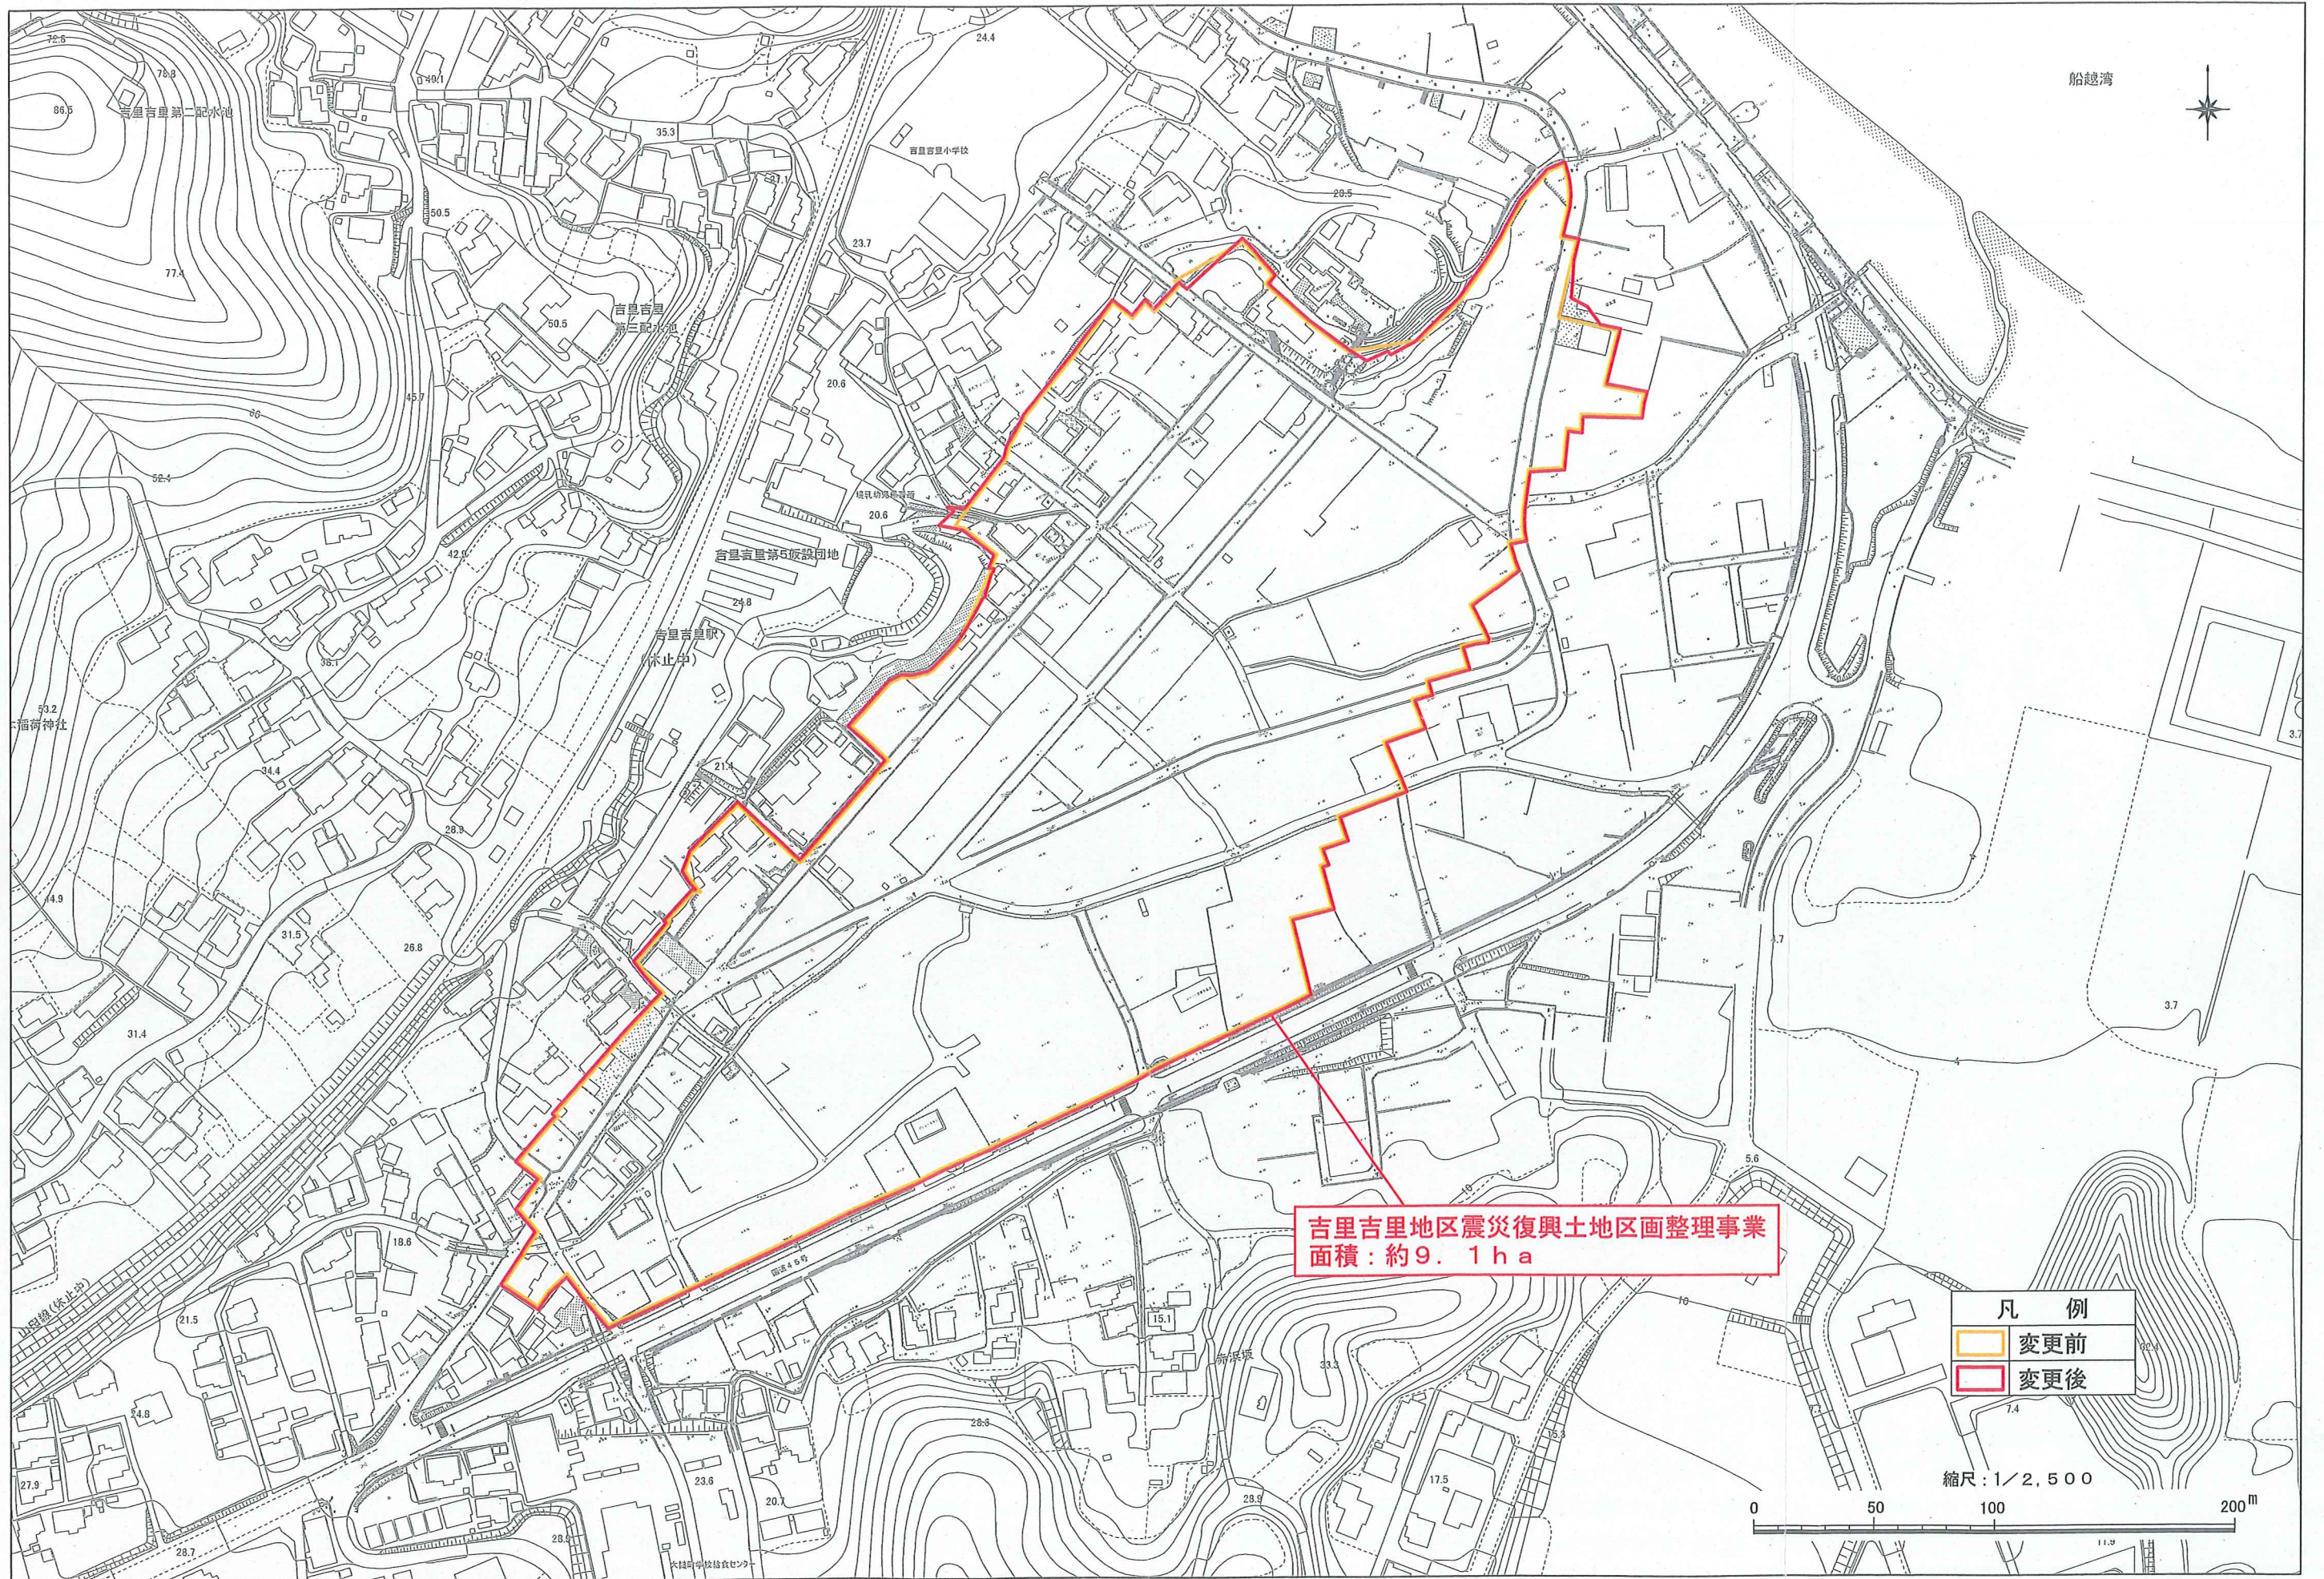

吉里吉里地区震災復興土地地区画整理事業
面積：約9.1ha

凡 例	
■ (Yellow)	变更前
■ (Red)	变更后

縮尺：1/2,500

