



※スーパーブロック案

■地区内道路④ 縦断図 V=1:250 H=1:1,000 ※寸法線はm表記

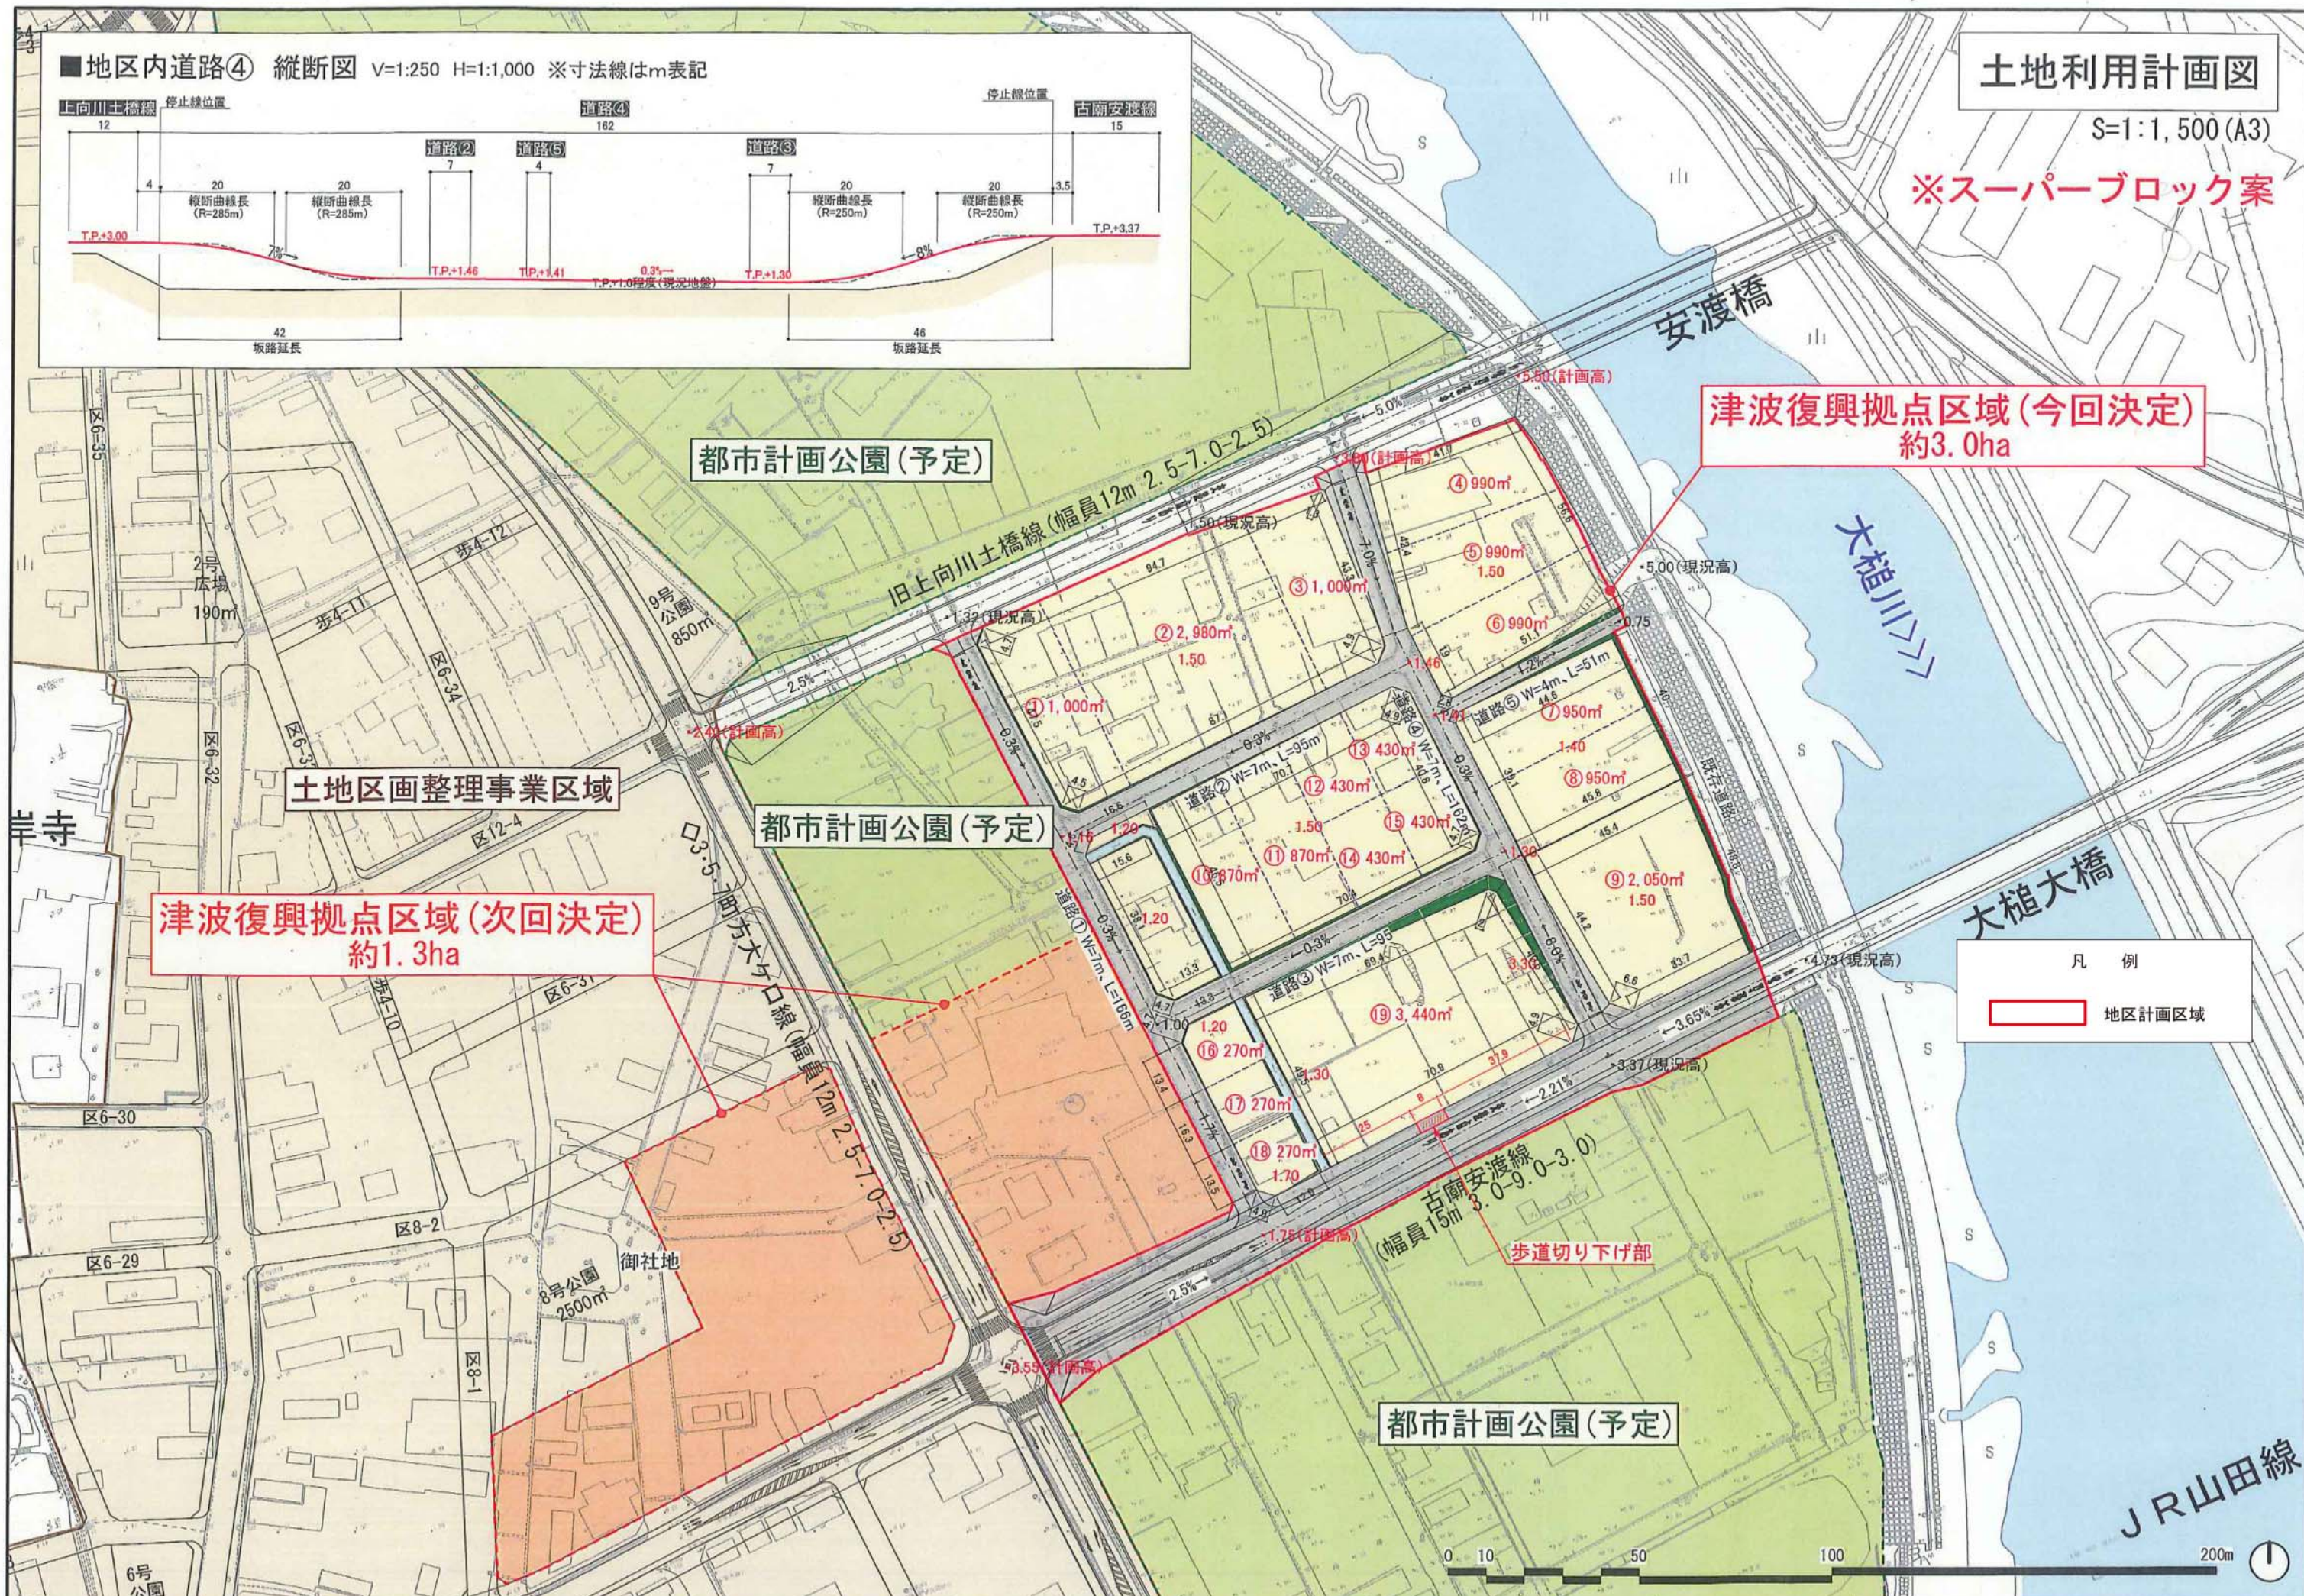

凡例
 地区計画区域

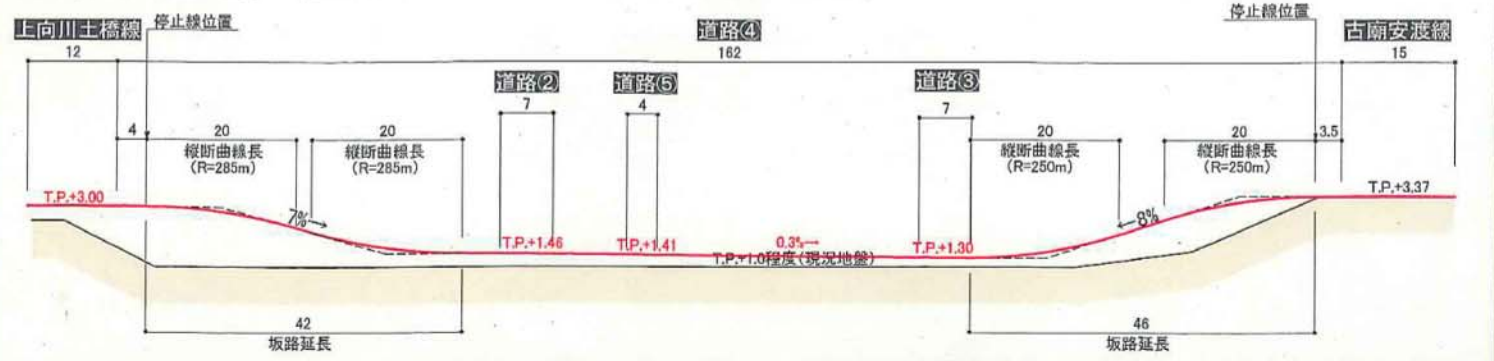