

町方地区 土地区画整理事業計画(案)

区 6-4


一連番号
道路の幅 (m)

道路の種類(区：区画道路 歩：歩行者専用道路)

3・4・4 古廟安渡線 (幅員18m 4.5-9.0-4.5)

都市計画道路名称
都市計画番号 全幅員 歩道幅員 車道幅員

凡 例	
	区画整理区域
	都市計画道路
	区画道路
	歩行者専用道路
	公園・緑地
	宅 地
	鉄道軌道

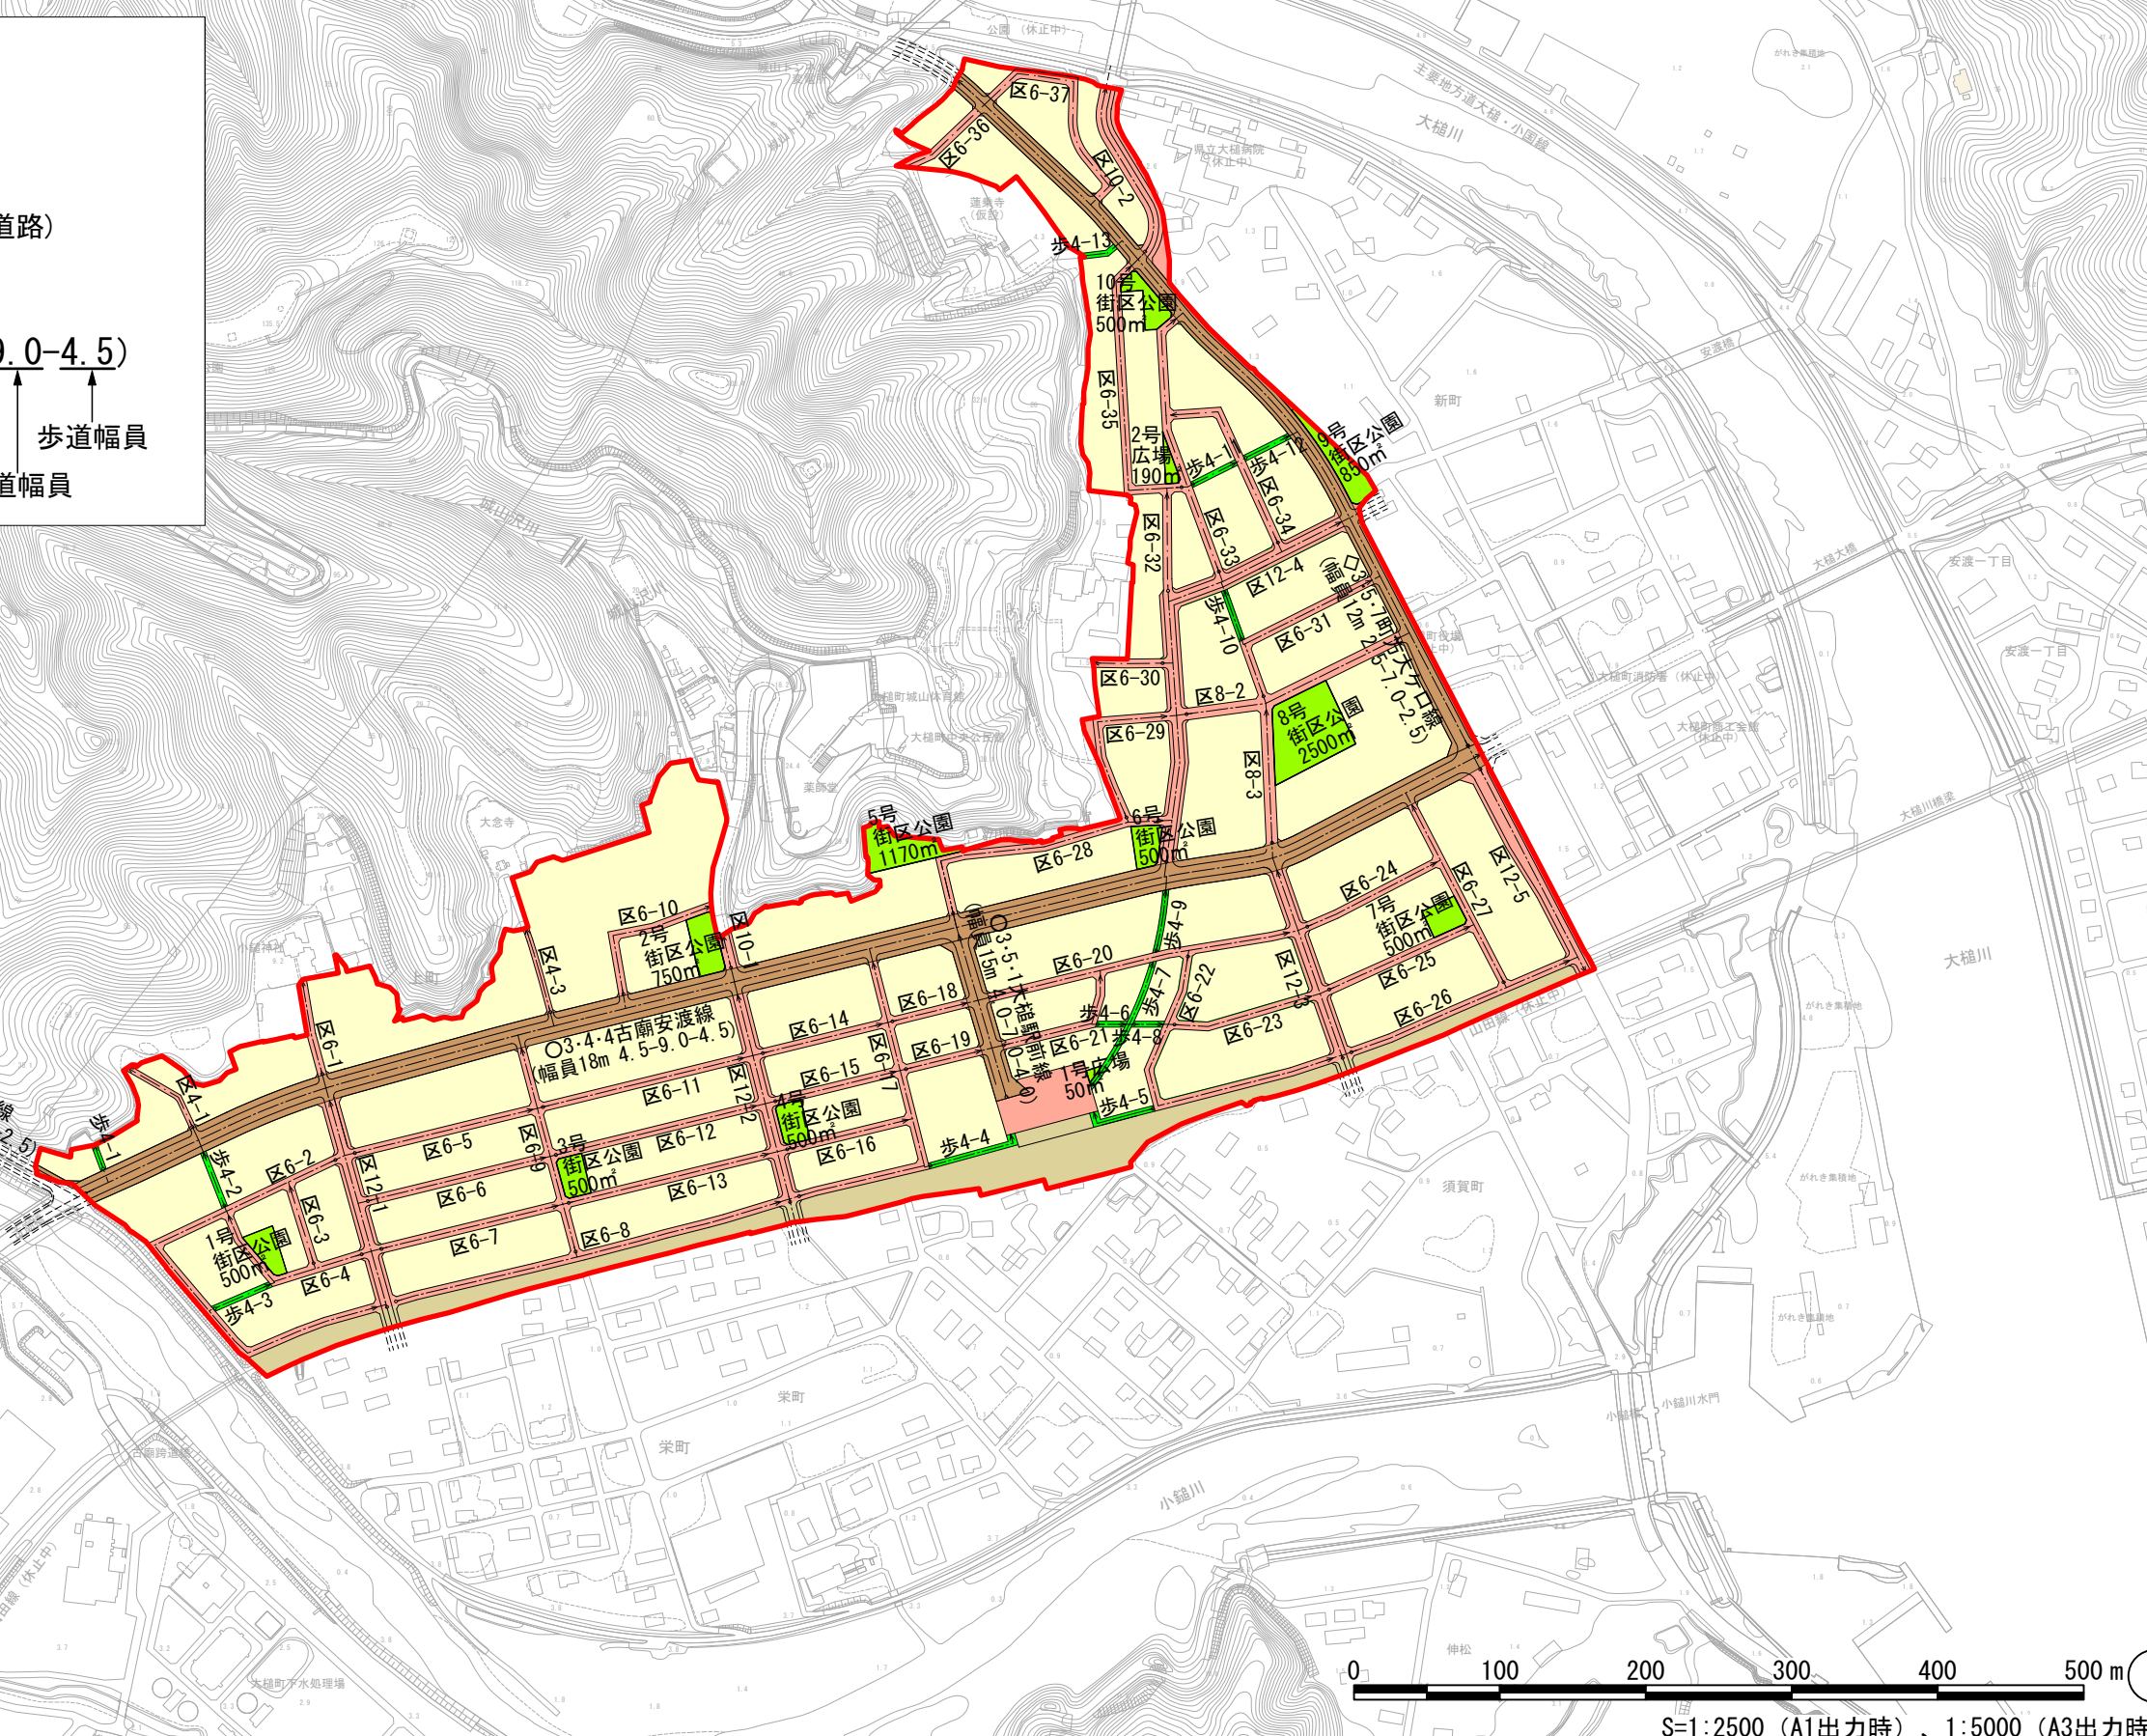

S=1:2500 (A1出力時)、1:5000 (A3出力時)