
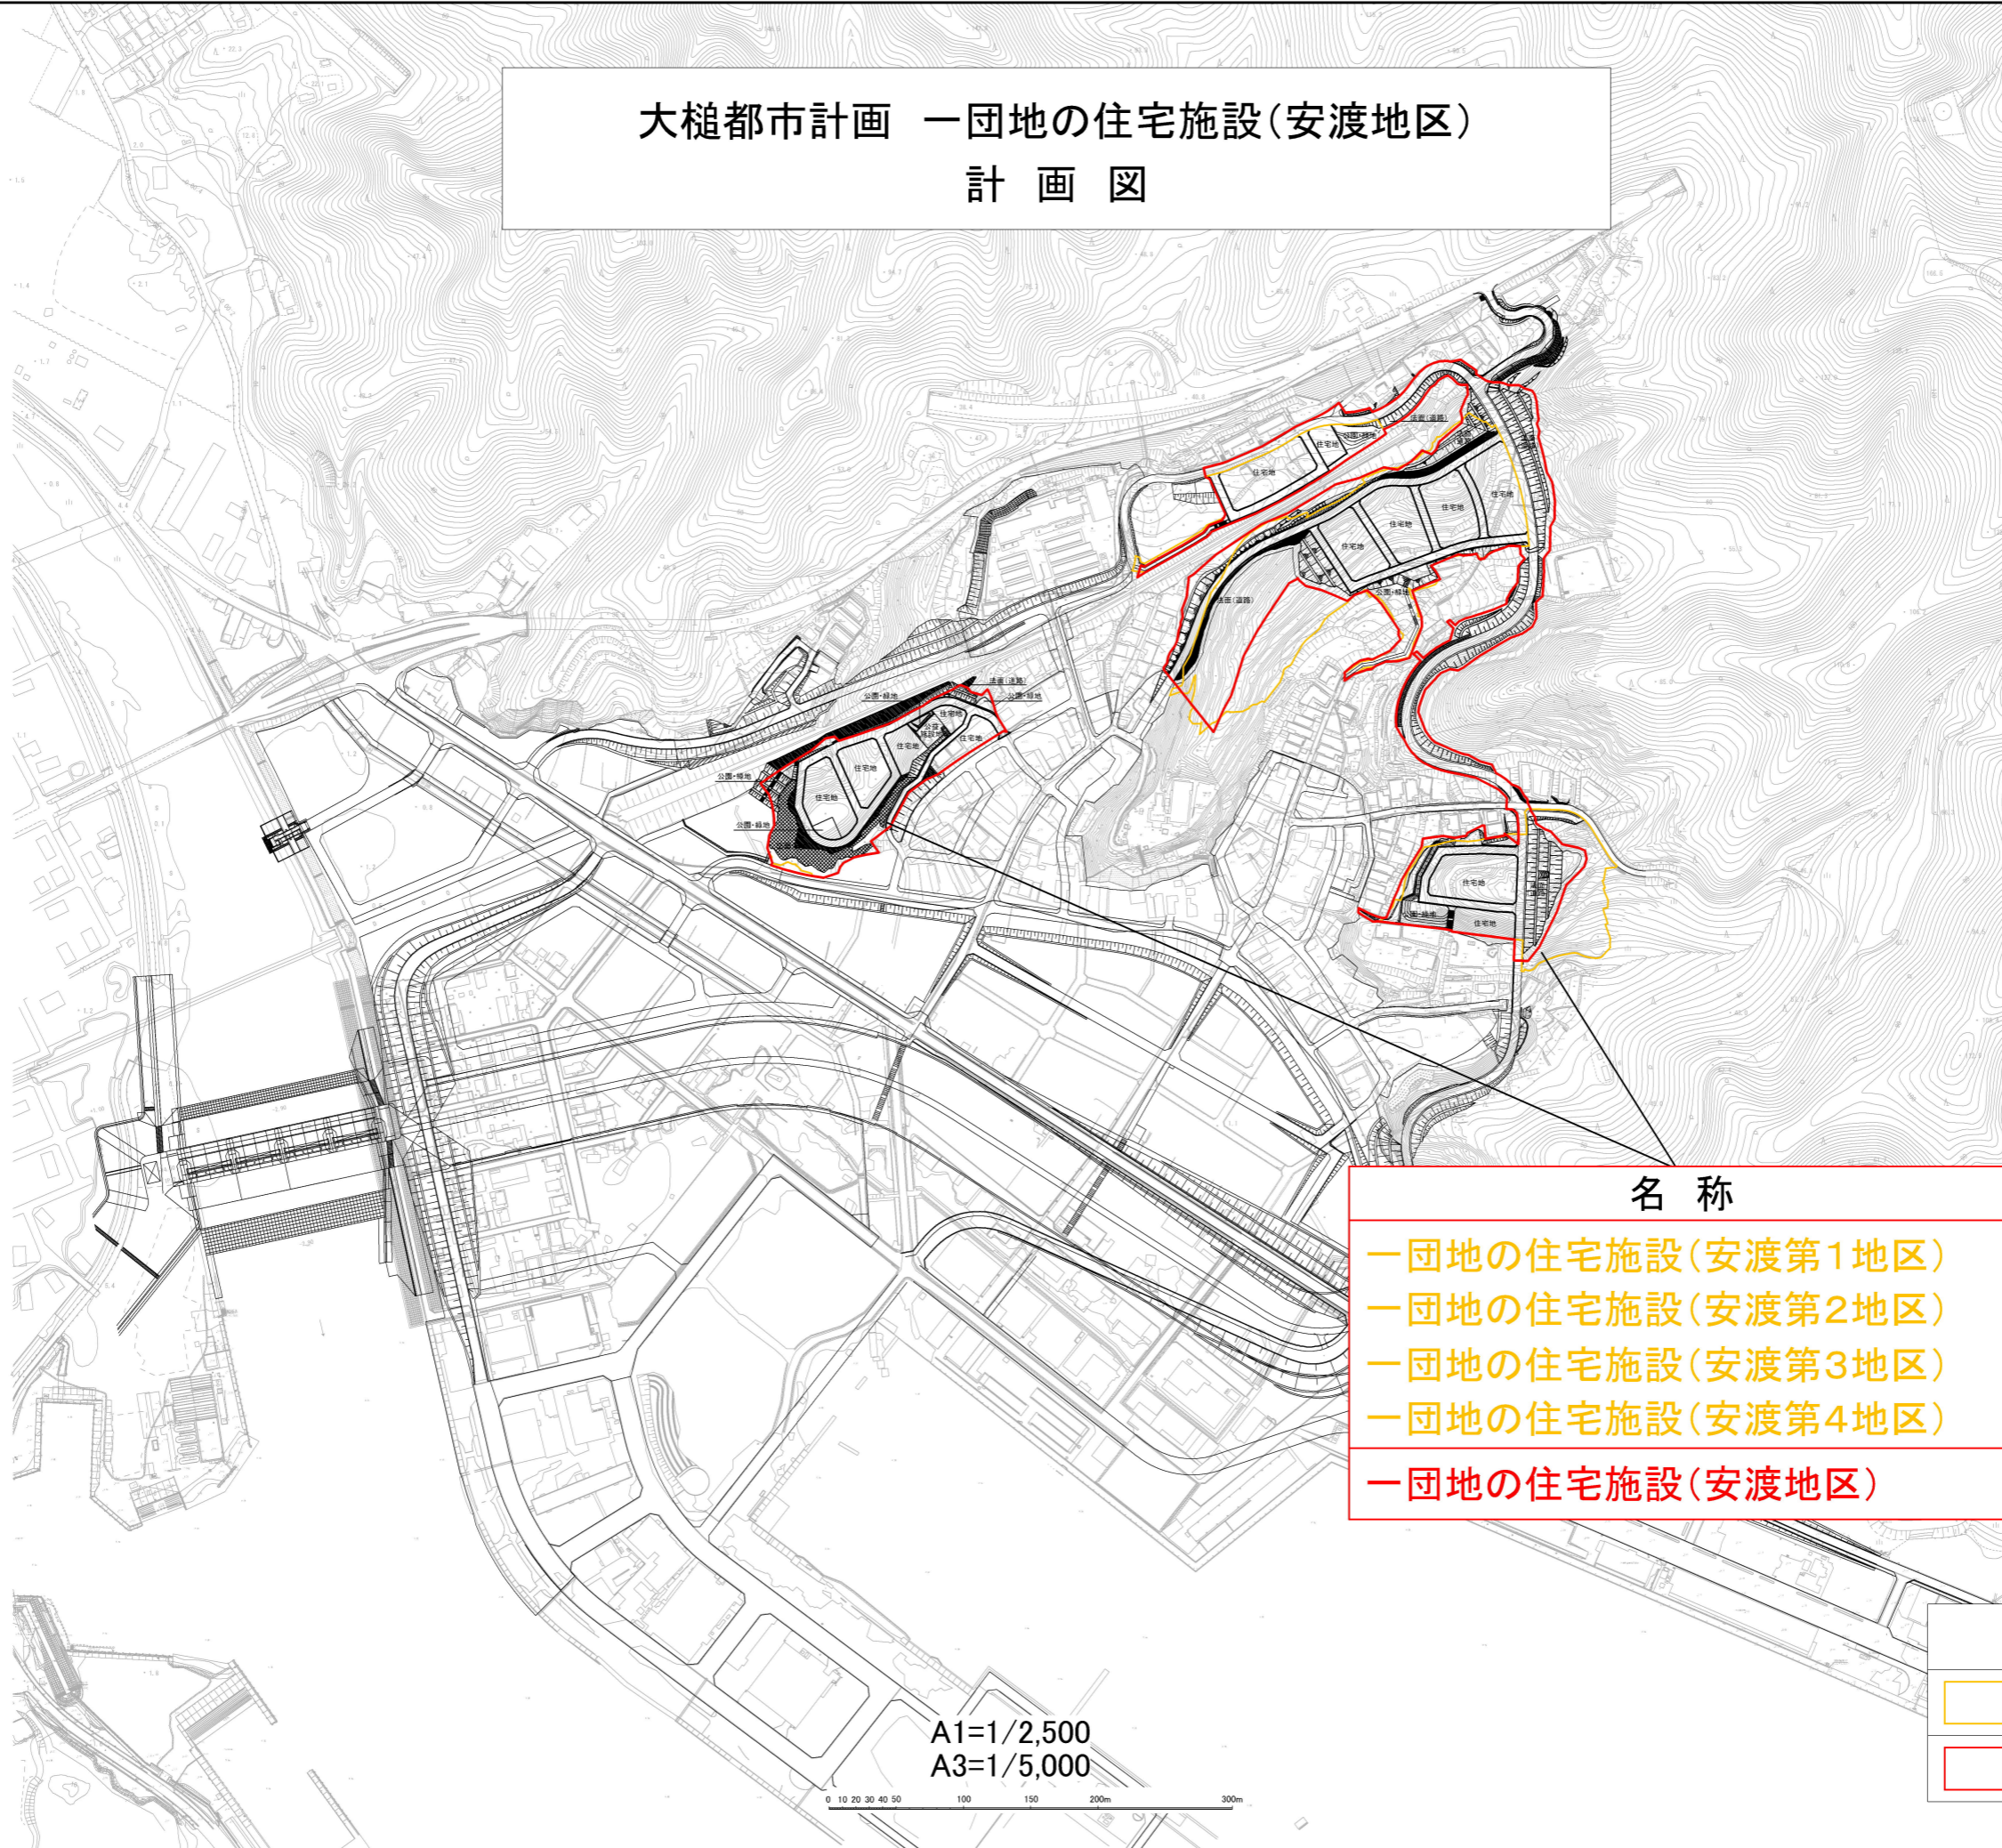


大槌都市計画 一団地の住宅施設(安渡地区) 計画図

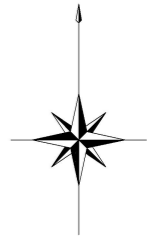

名称	面積
一団地の住宅施設(安渡第1地区)	約2.5ha
一団地の住宅施設(安渡第2地区)	約1.2ha
一団地の住宅施設(安渡第3地区)	約0.5ha
一団地の住宅施設(安渡第4地区)	約1.3ha
一団地の住宅施設(安渡地区)	約6.1ha

凡例	
	変更前
	変更後

A1=1/2,500
A3=1/5,000

0 10 20 30 40 50 100 150 200m 300m