

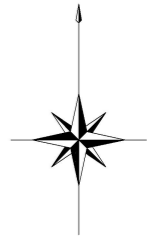


大槌都市計画 一団地の住宅施設(赤浜地区) 計 画 図

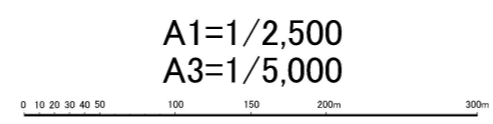

名 称	面 積
一団地の住宅施設(赤浜第1地区)	約2.6ha
一団地の住宅施設(赤浜第2地区)	約1.8ha
一団地の住宅施設(赤浜第3地区)	約2.9ha
一団地の住宅施設(赤浜地区)	約8.2ha

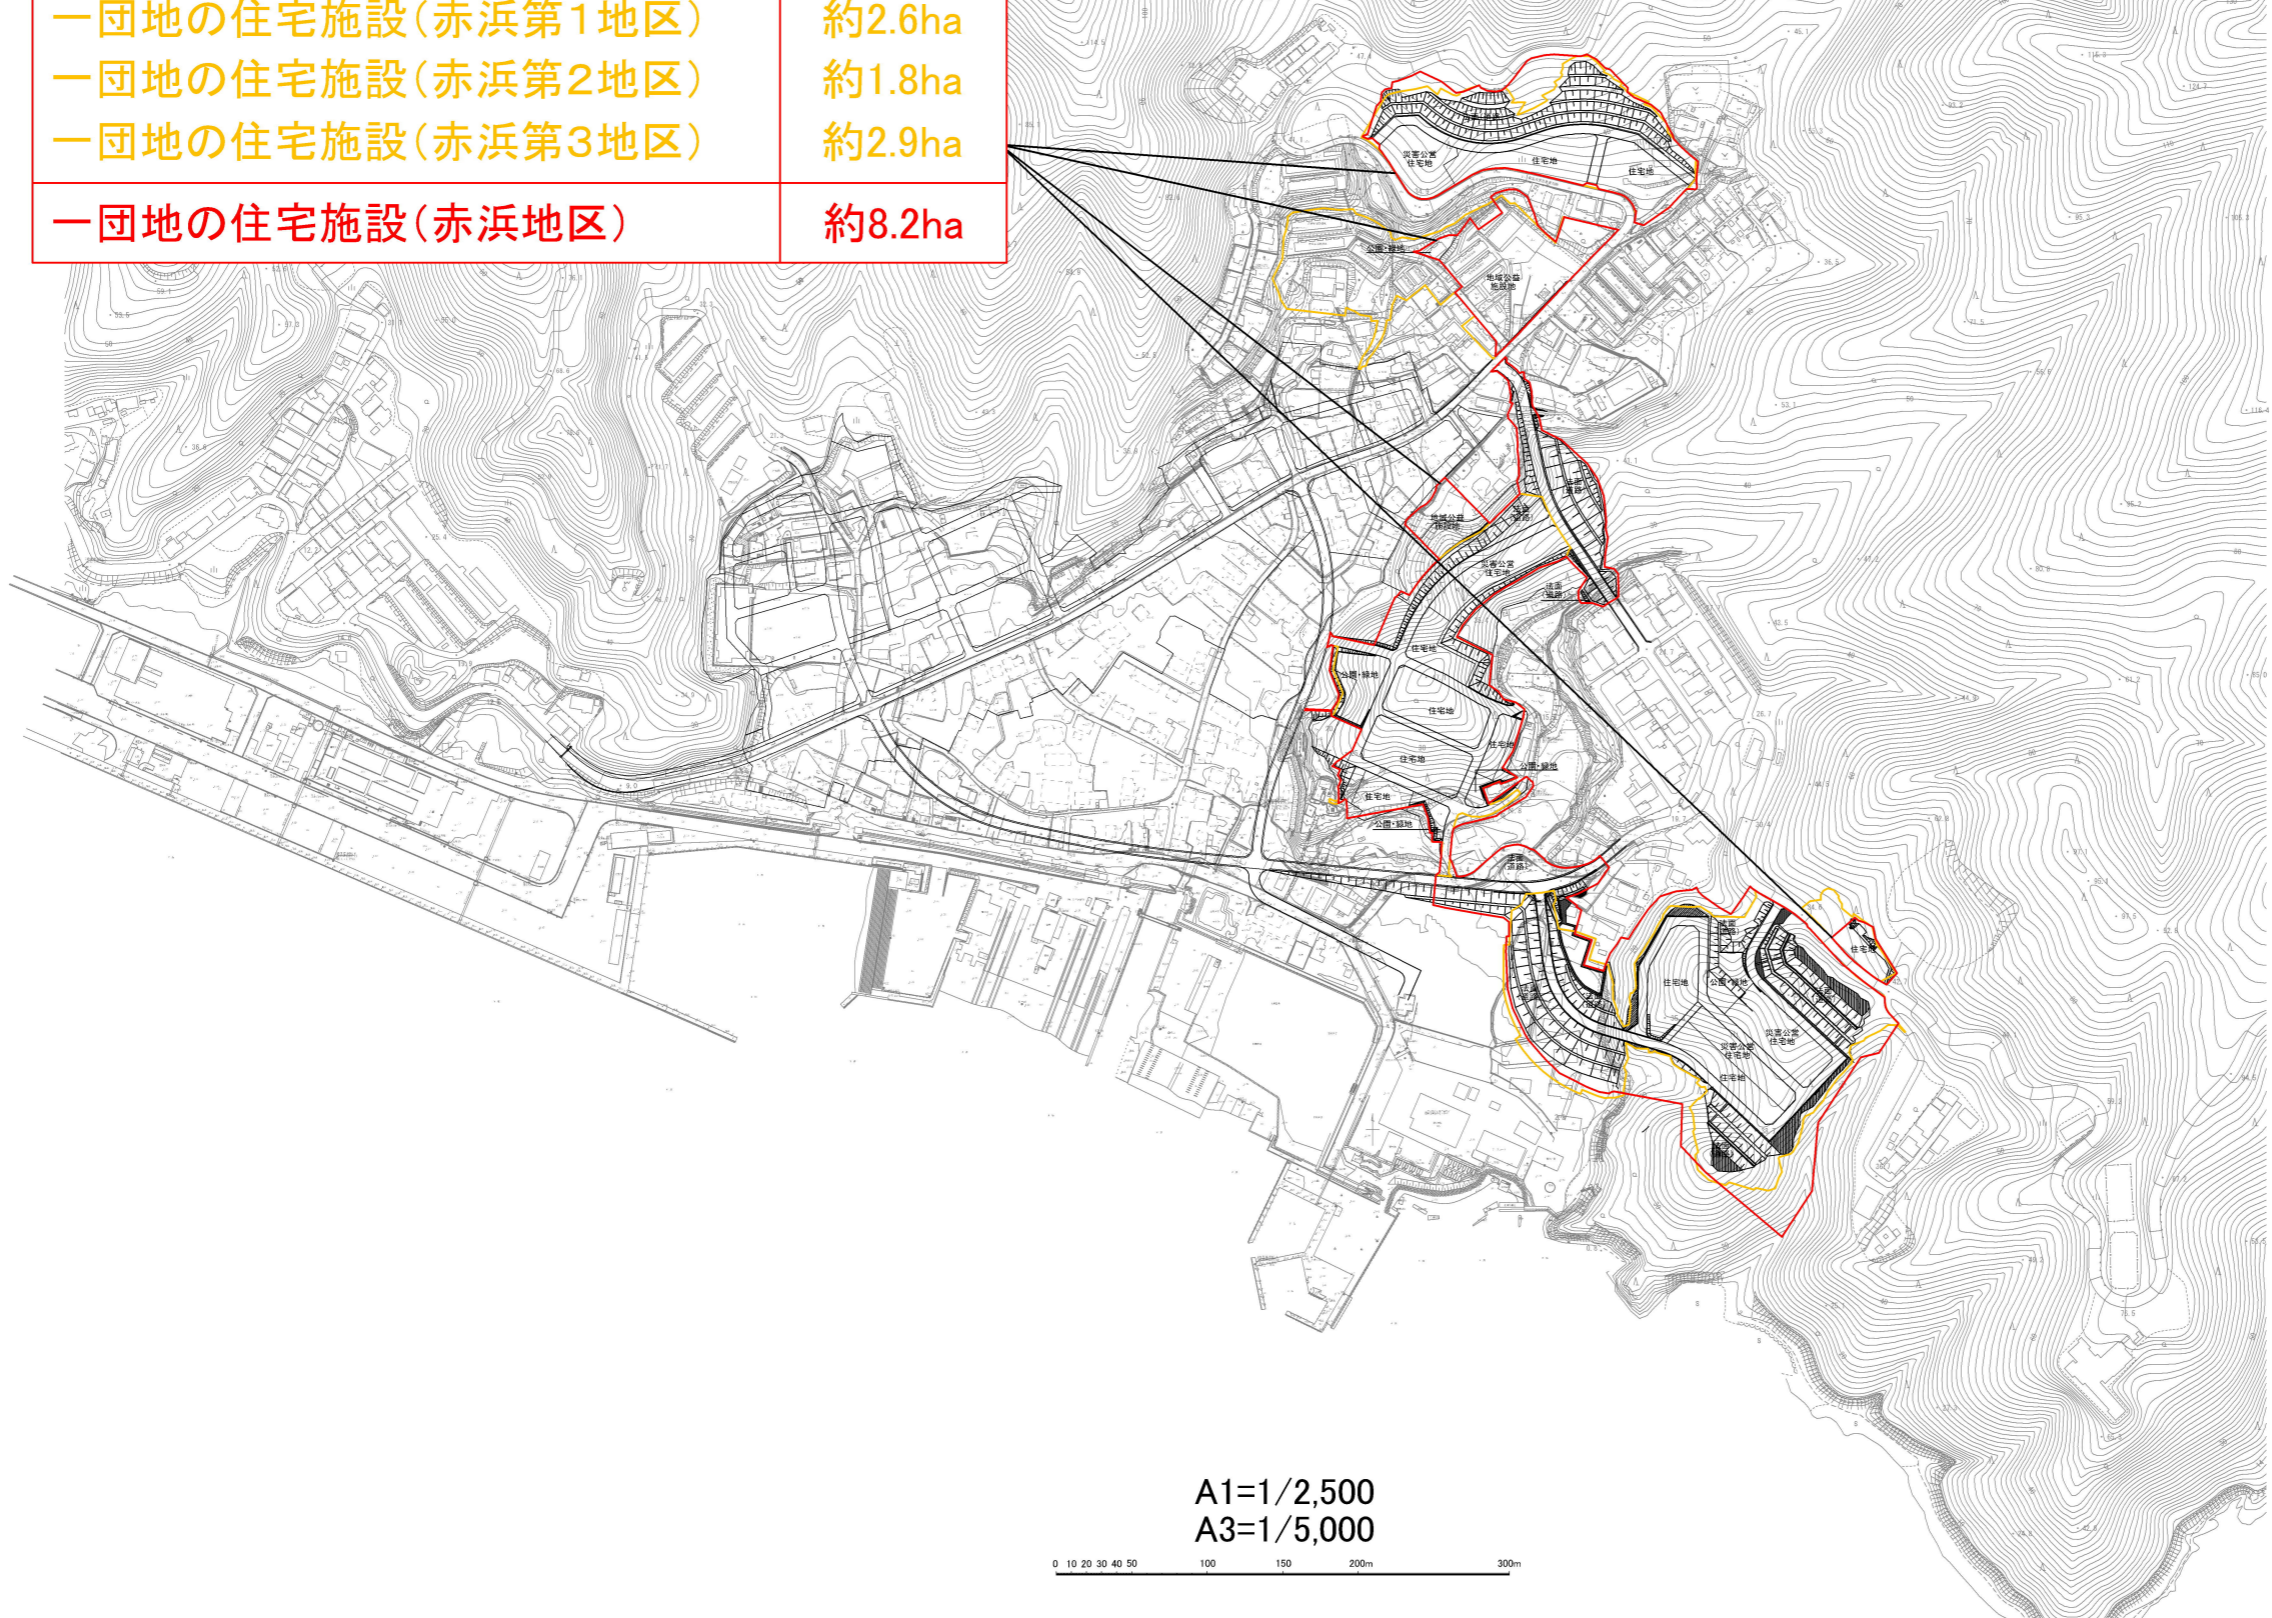

凡 例	
	変更前
	変更後