造成計画・供給処理施設等位置図 S=1/250

街区番号 49　画地番号 2

末広町425-10

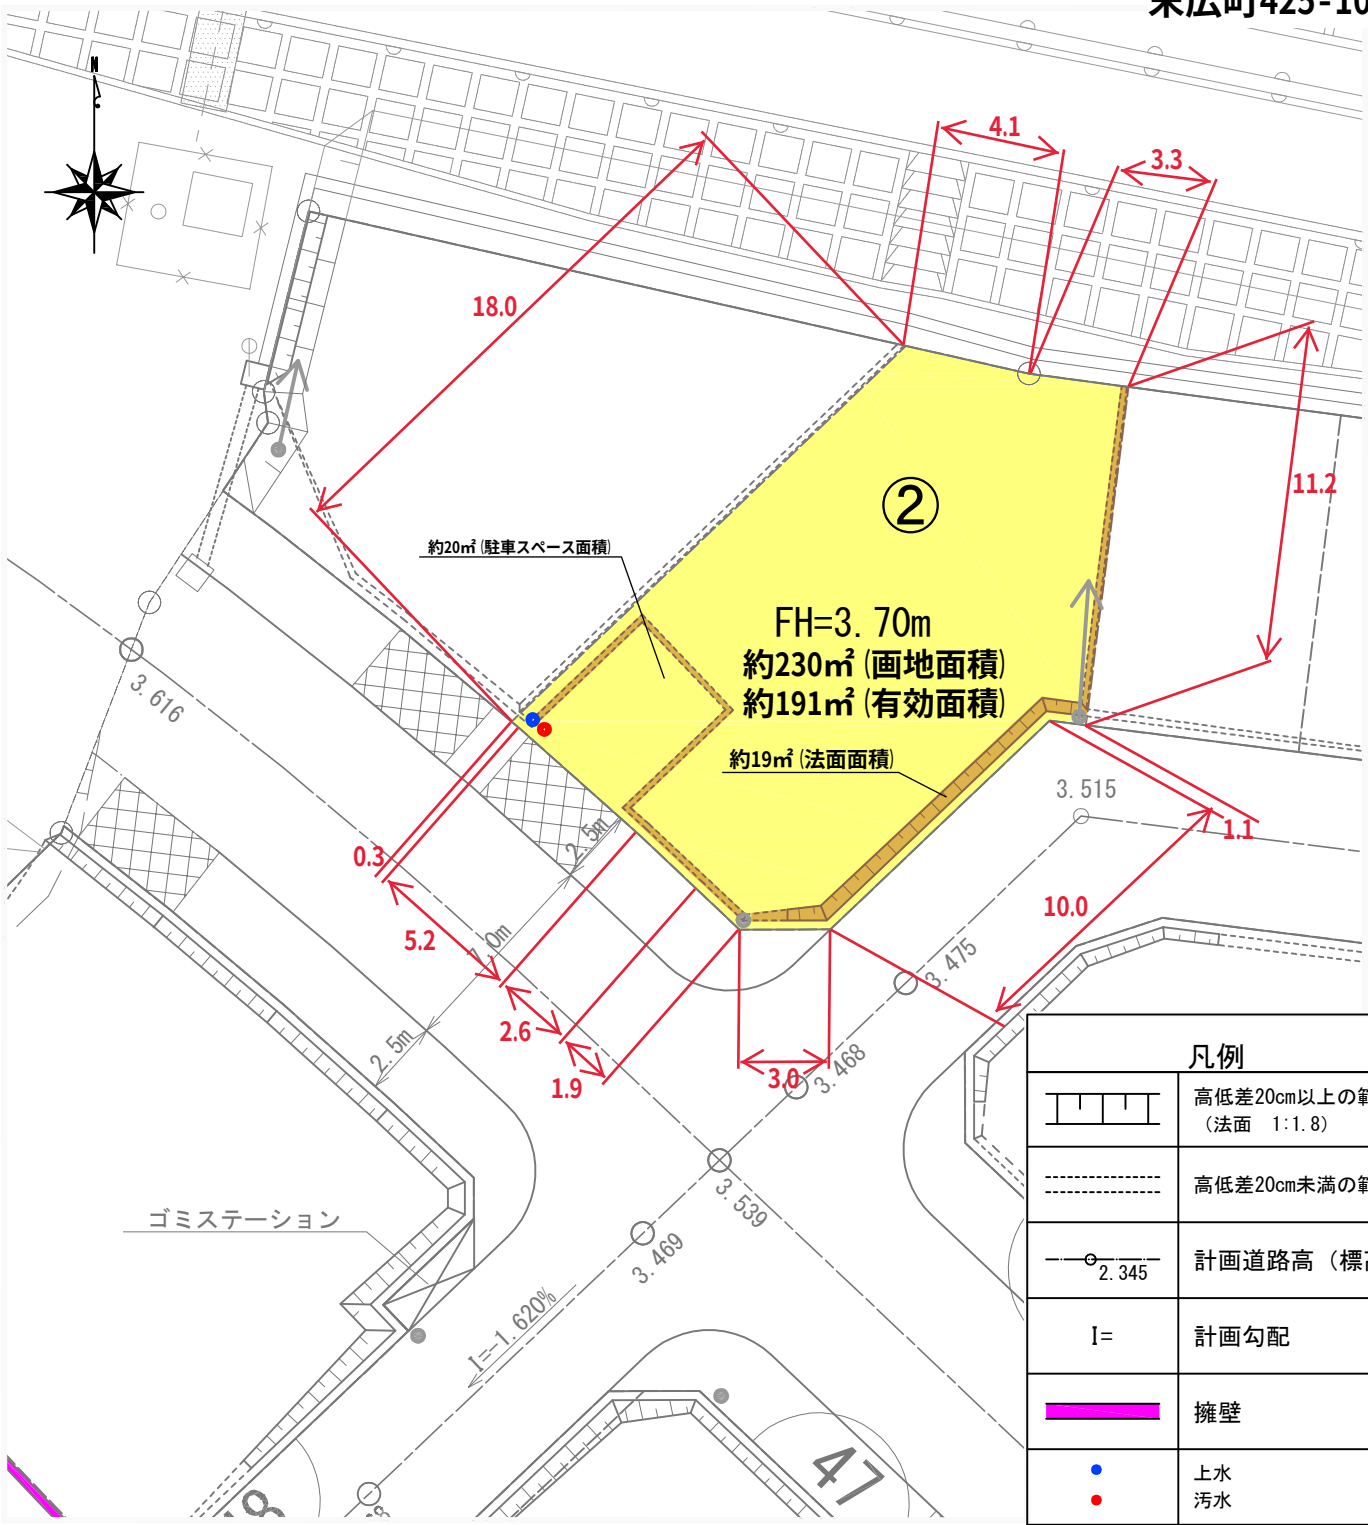

凡例	
	高低差20cm以上の範囲（法面　1:1.8）
	高低差20cm未満の範囲
2.345	計画道路高（標高）
I=	計画勾配
	擁壁
● 上水 ● 汚水	
	歩道出入口部
	ゴミステーション
	照明灯
電柱　支線	
電柱　支柱	
■	消火栓標識

縮尺:1/250

0　5　10　25 m