



古学校団地1-1~1-8宅地 画地概要図

全体位置図


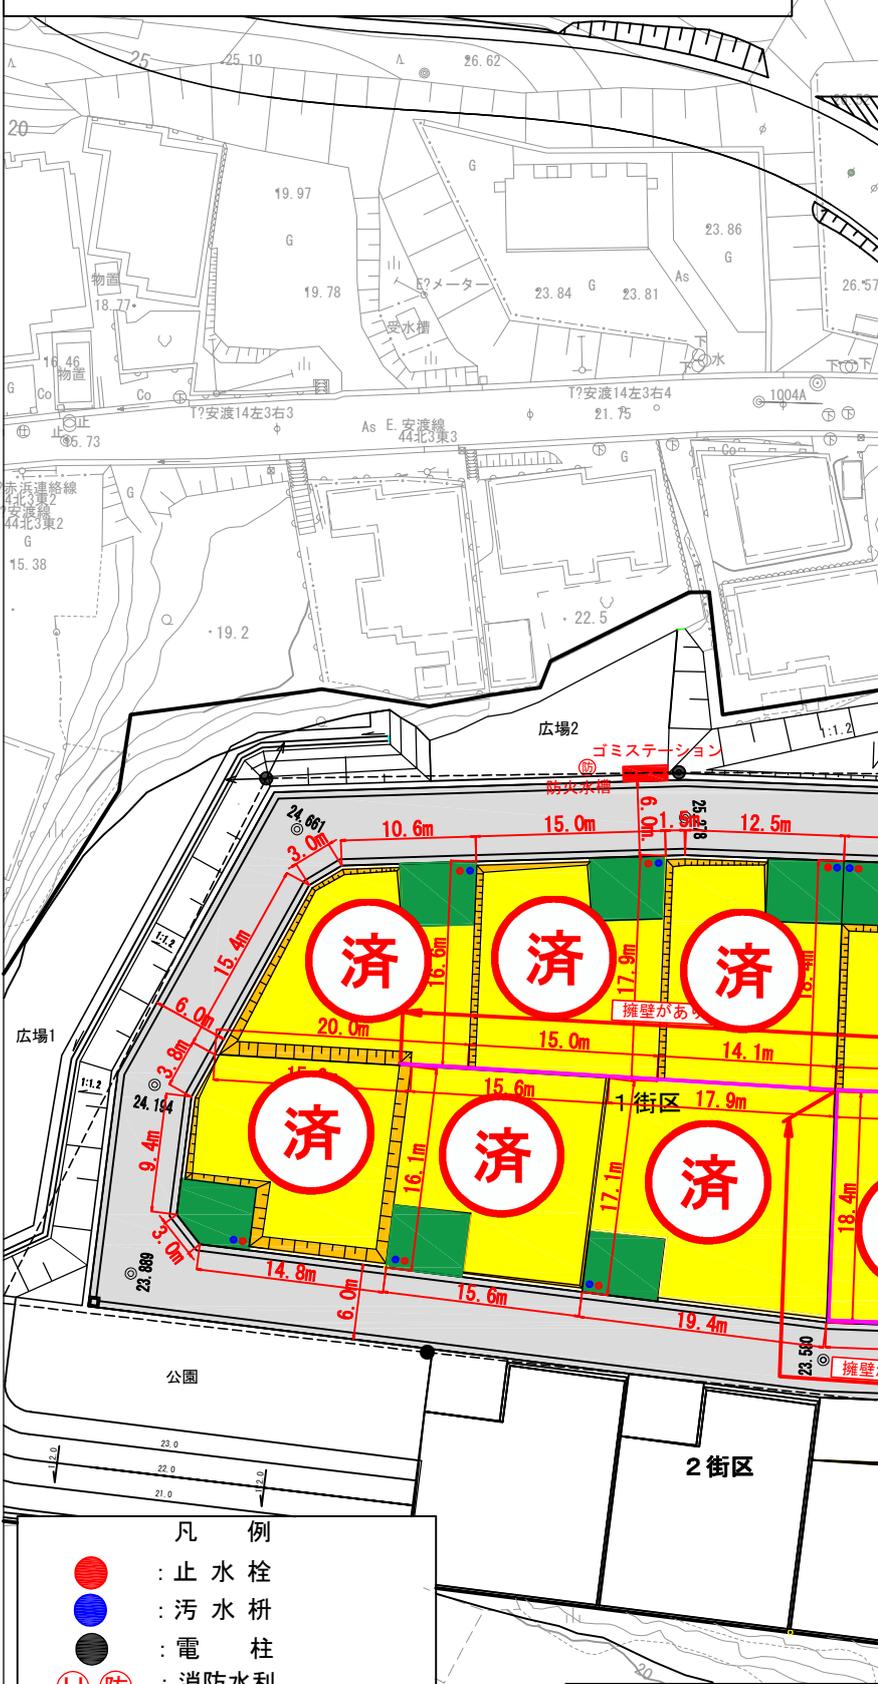


- 凡 例
- : 止水栓
 - : 汚水枡
 - : 電 柱
 - 防 : 消防水利
 - : パーキングスペース
 - F H : 宅盤標高

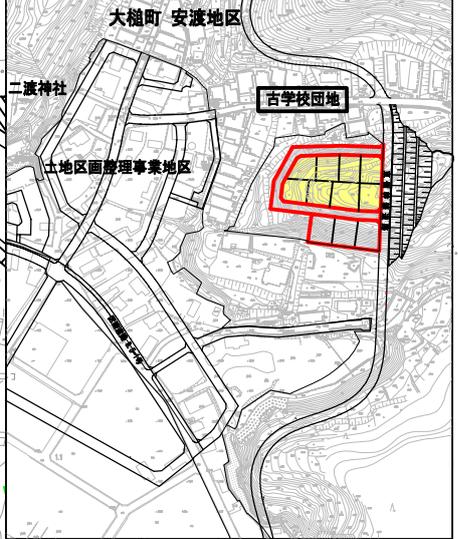

古学校団地2-1~2-3宅地 画地概要図

全体位置図

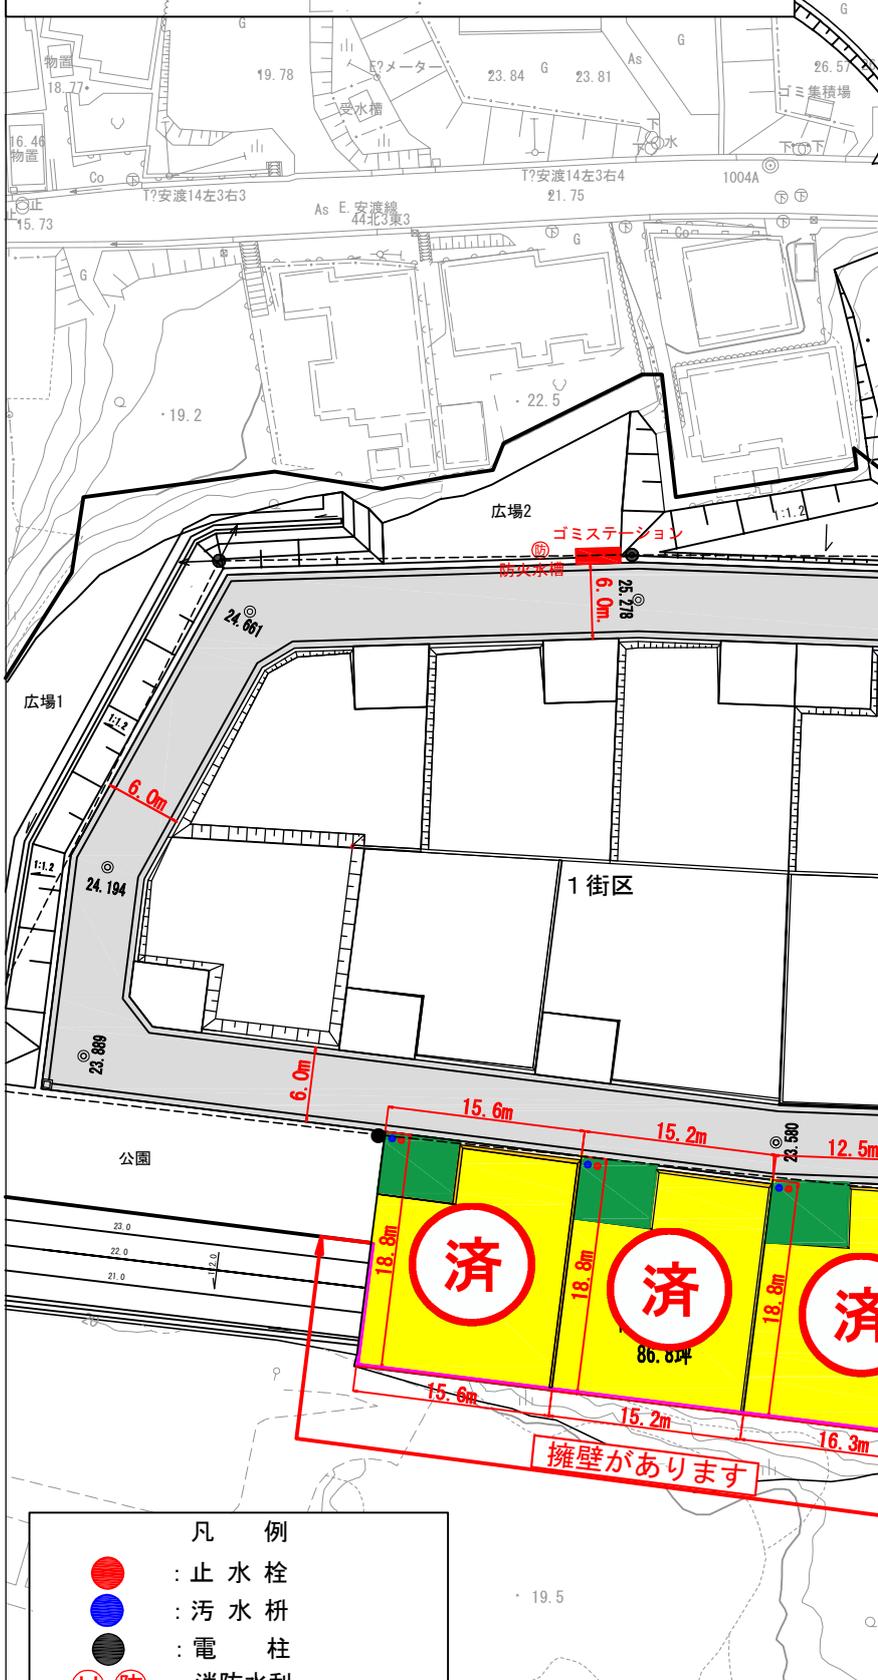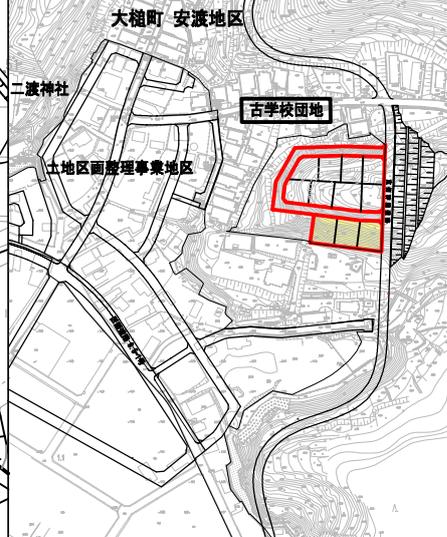

- | 凡 例 | |
|--|-------------|
| ● | : 止 水 栓 |
| ● | : 汚 水 柵 |
| ● | : 電 柱 |
| (H) (防) | : 消 防 水 利 |
| | : パーキングスペース |
| F H | : 宅 盤 標 高 |

