
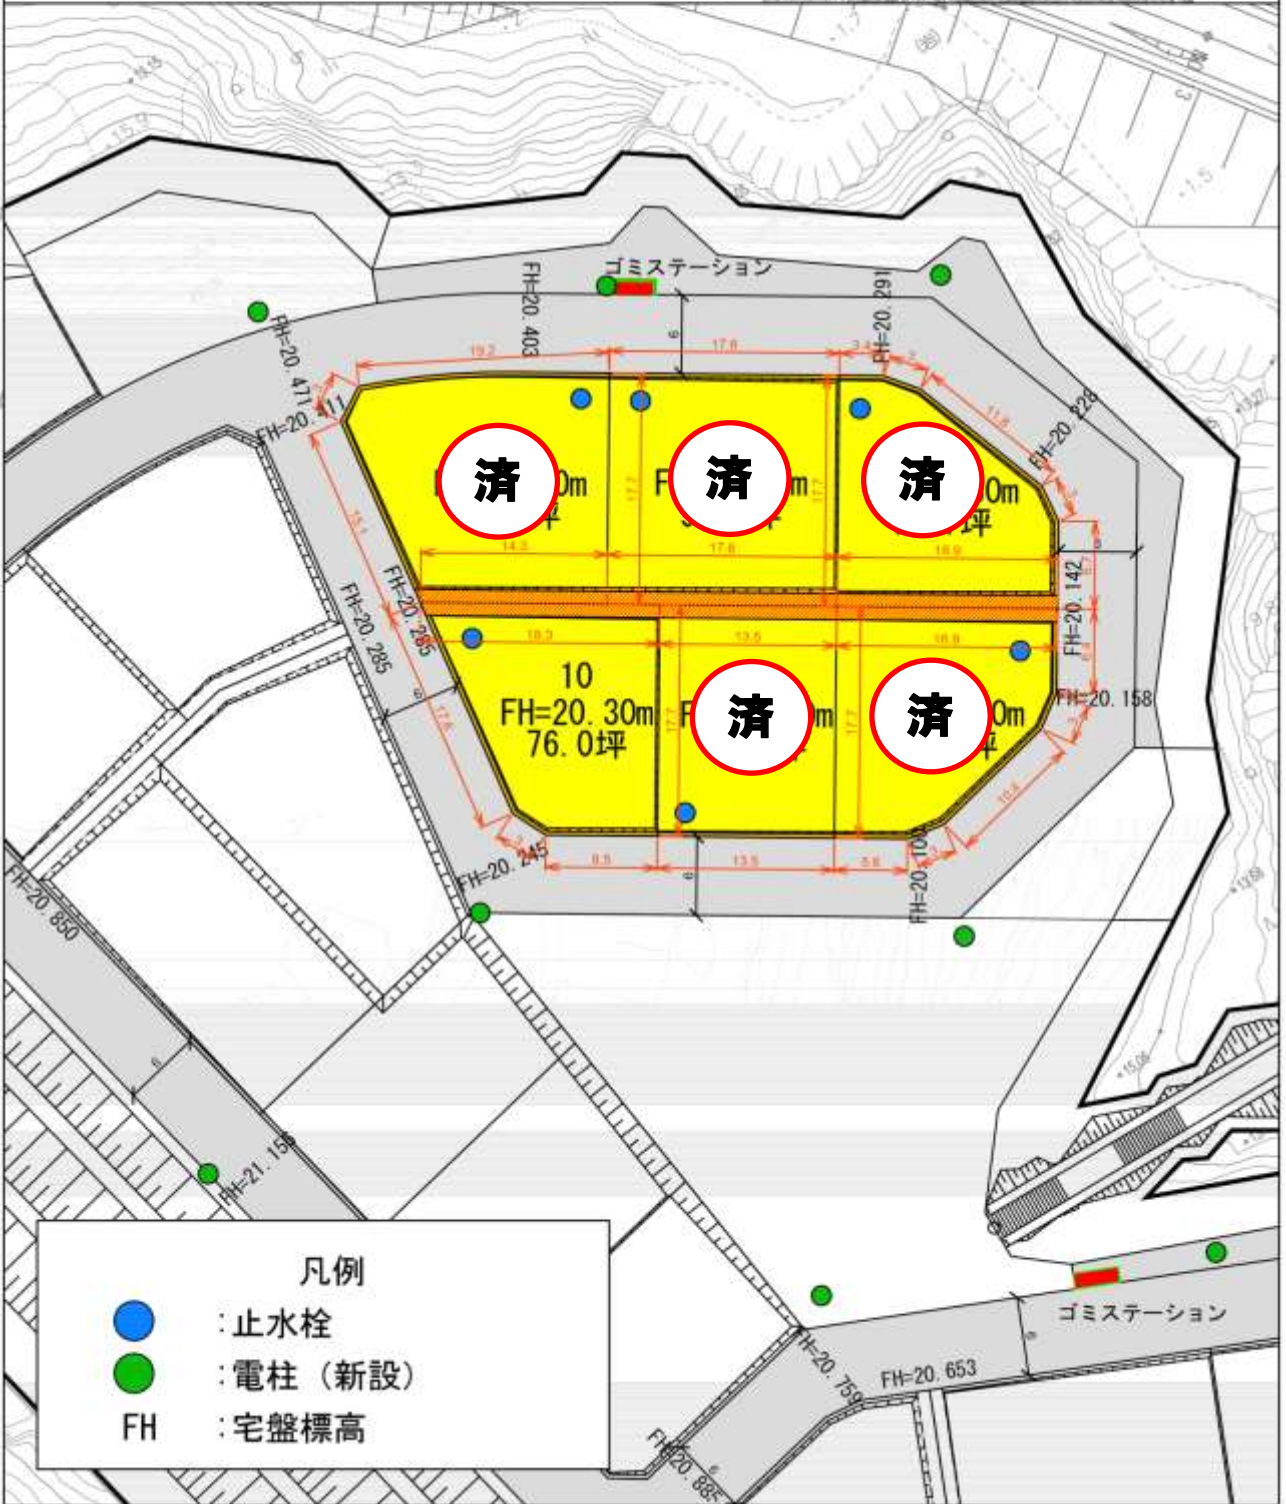


小枕団地 画地概要図 (1/5)

全体位置図

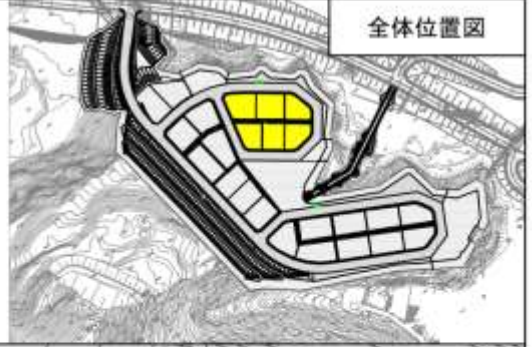

- 凡例
- : 止水栓
 - : 電柱 (新設)
 - FH : 宅盤標高