


北側斜面団地2-3, 2-4宅地 画地概要図

全体位置図

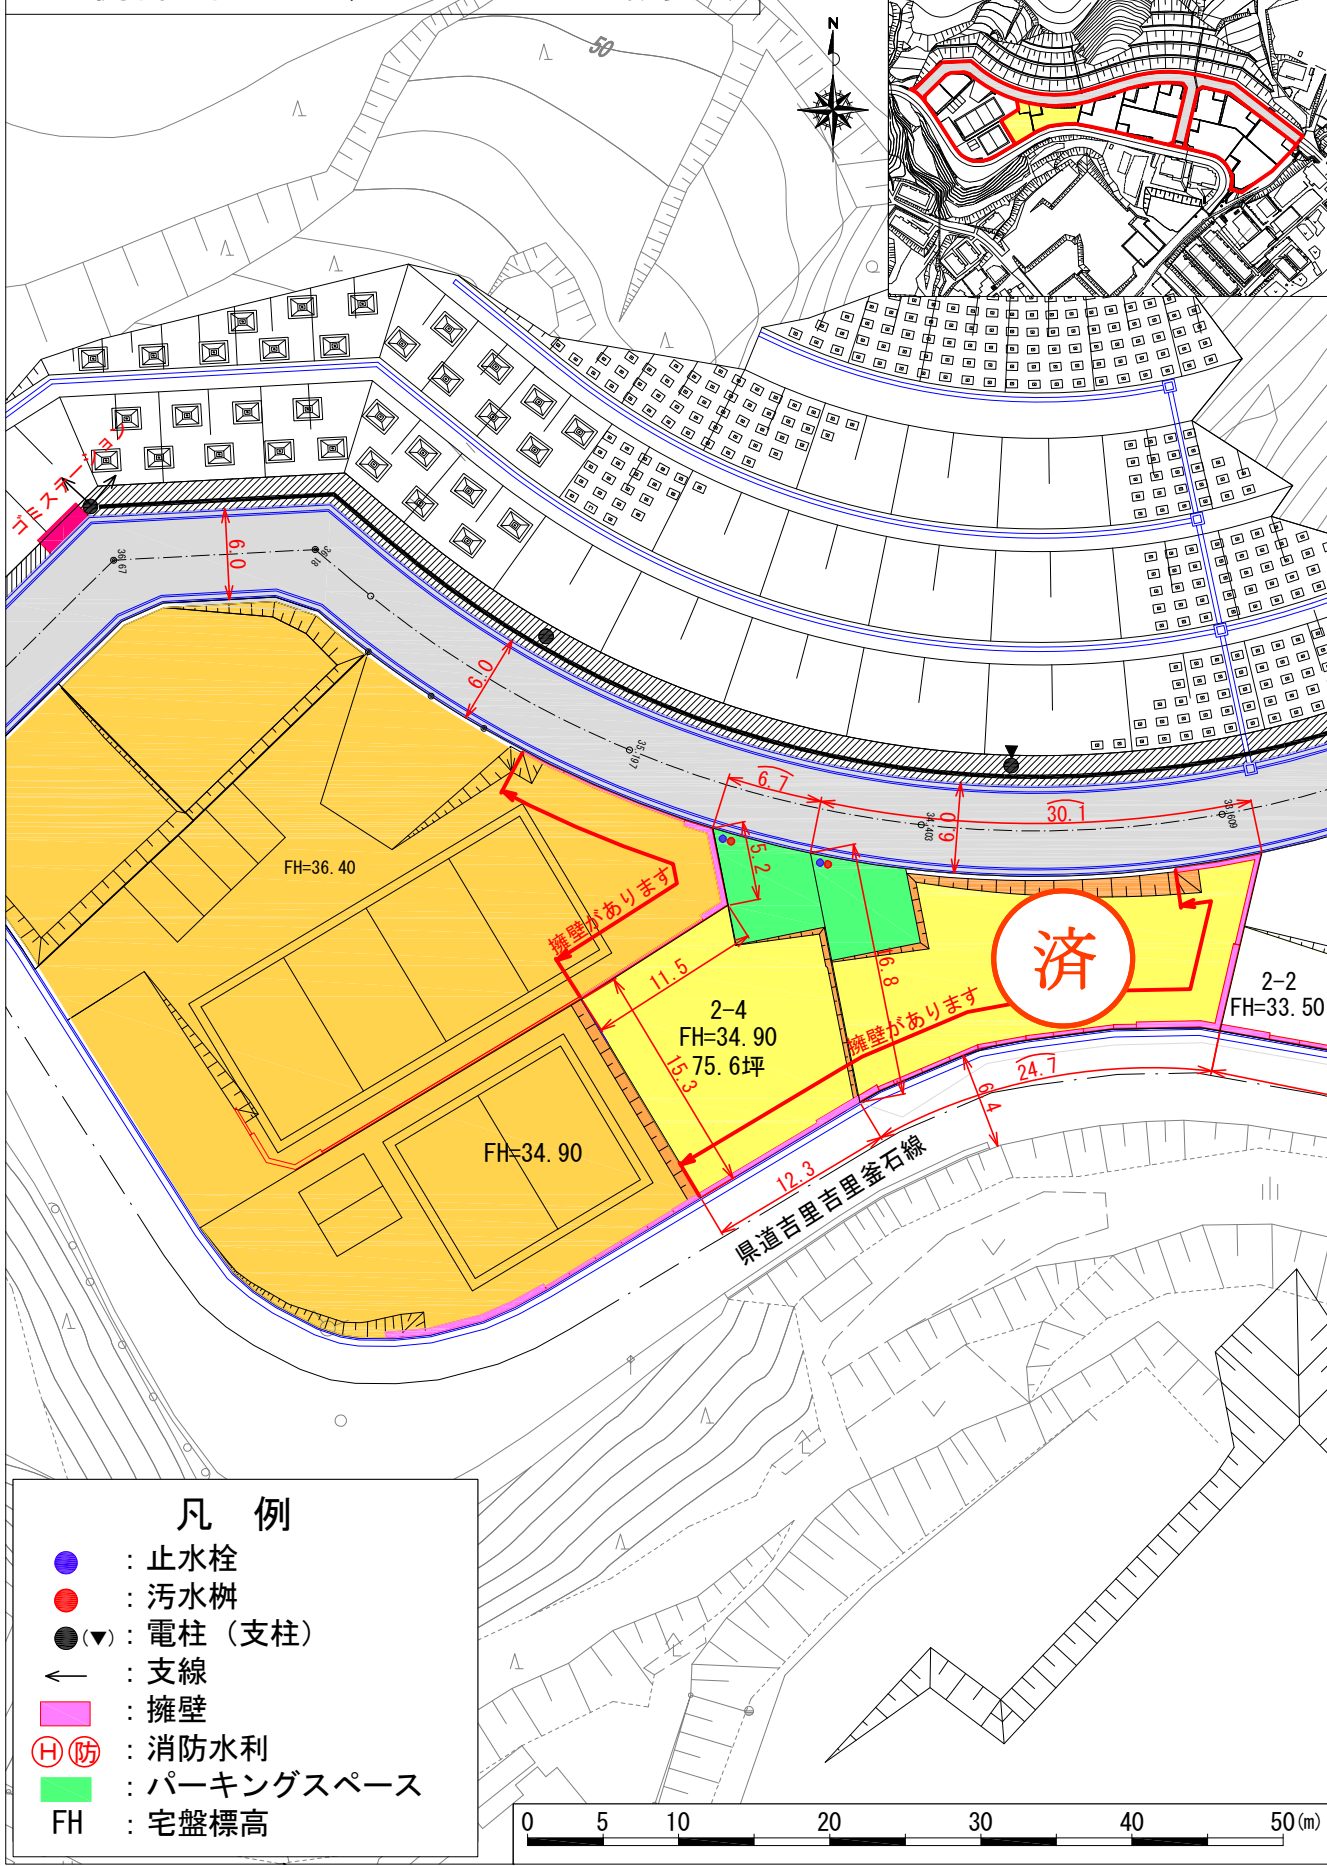

凡 例

- (Blue) : 止水栓
- (Red) : 汚水枳
- (Black) (▼) : 電柱 (支柱)
- ← : 支線
- (Pink) : 擁壁
- Ⓜ (防) : 消防水利
- (Green) : パーキングスペース
- FH : 宅盤標高

