


変更位置図 1 (基本計画図 1 4 - 9)


1 大槌都市地域(拡)(赤浜地区)

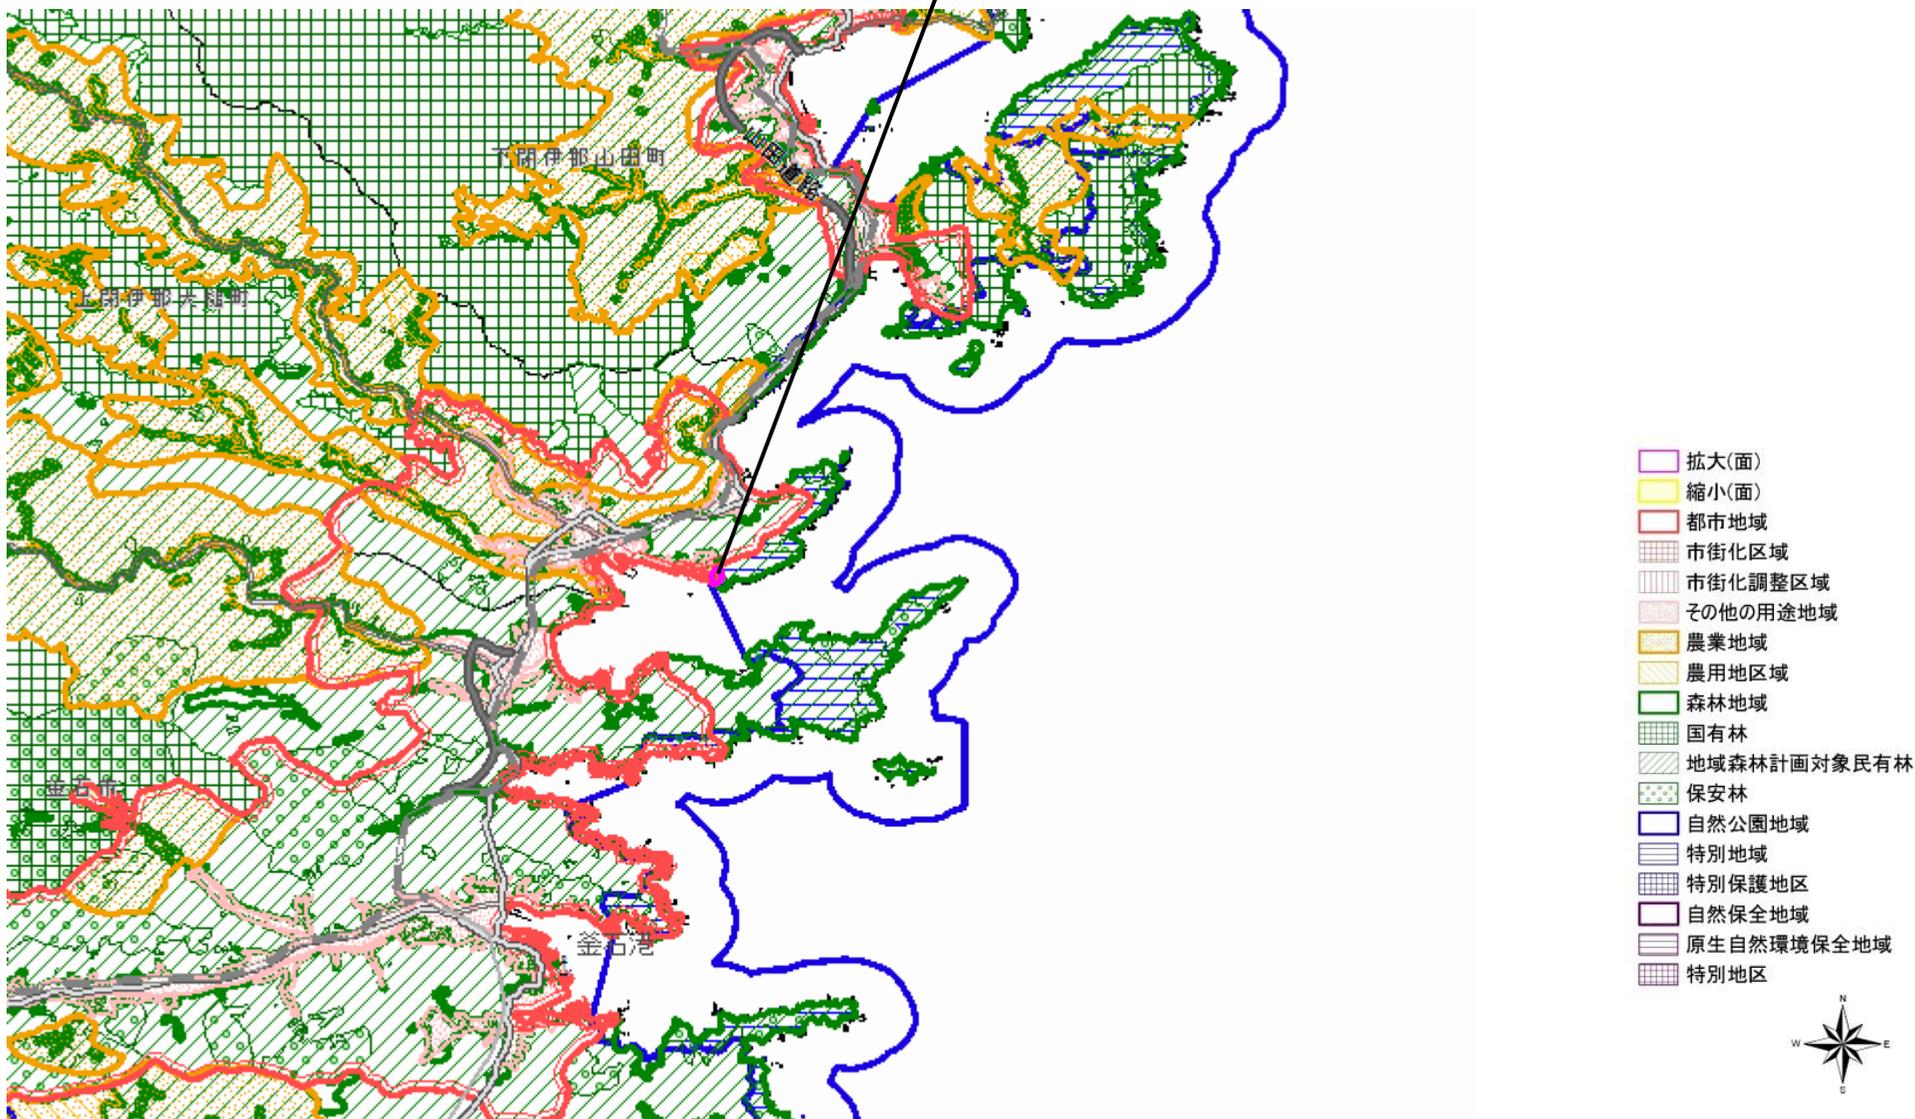


図の中心位置 : 39.354, 141.944 (北緯,東経) 縮尺 1:200000

変更区域図 1 (基本計画図 1 4 - 9)

1 大槌都市地域(拡)(赤浜地区)

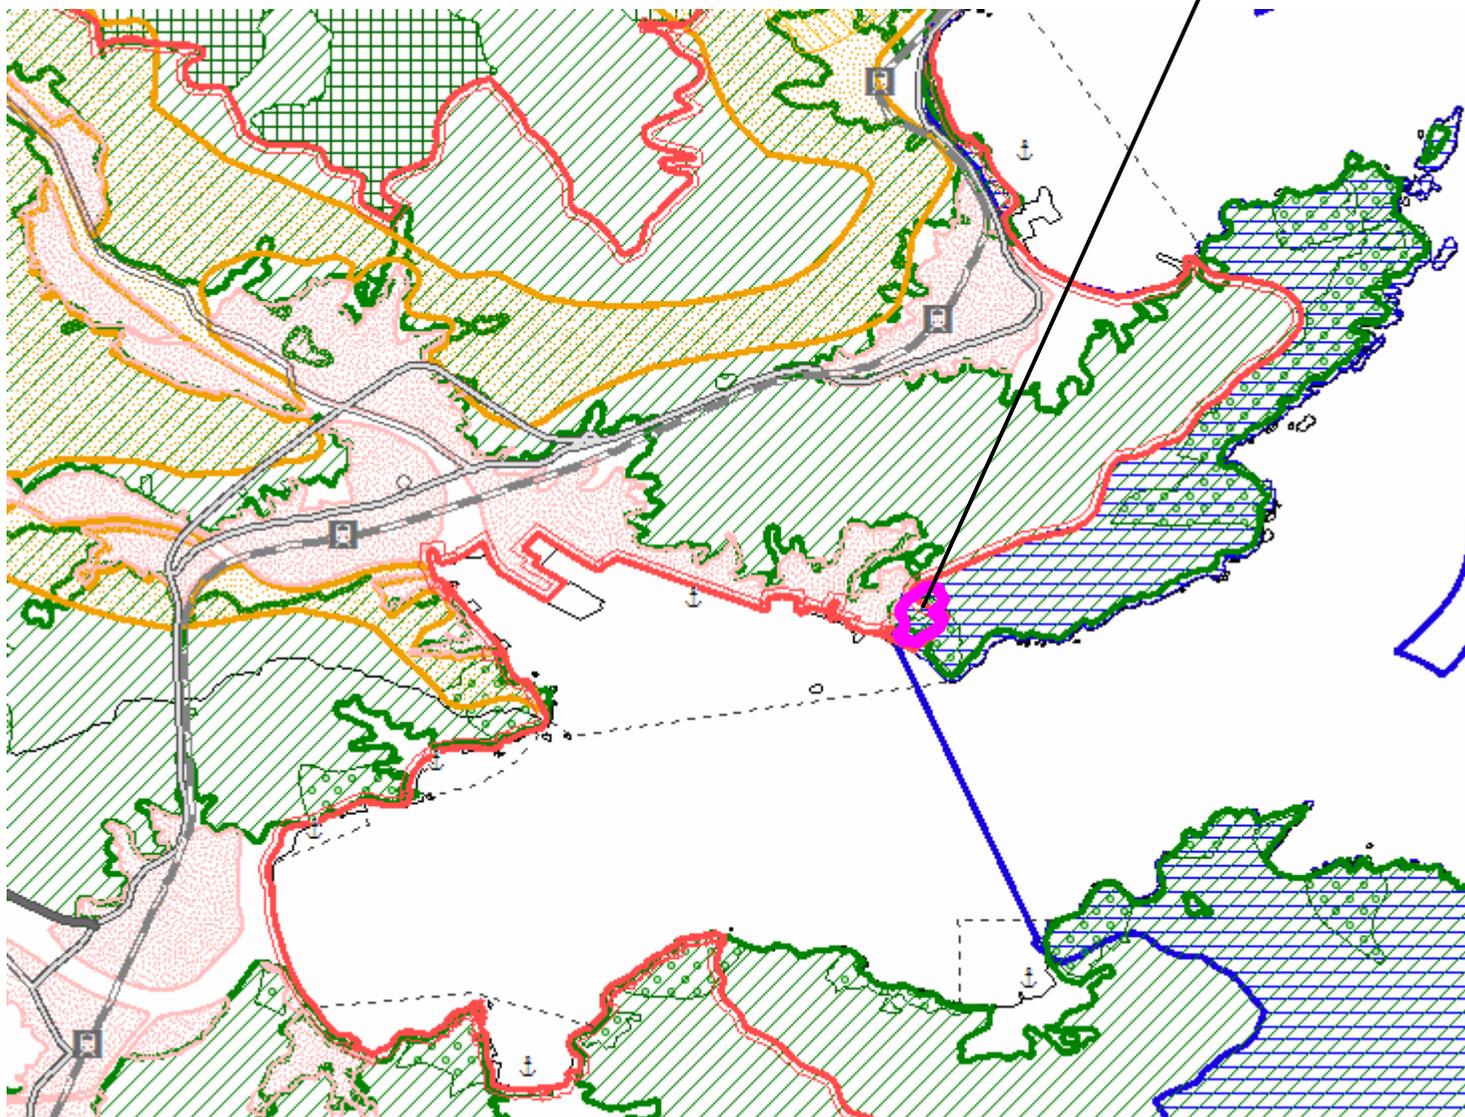

- 拡大(面)
- 縮小(面)
- 都市地域
- 市街化区域
- 市街化調整区域
- その他の用途地域
- 農業地域
- 農用地区域
- 森林地域
- 国有林
- 地域森林計画対象民有林
- 保安林
- 自然公園地域
- 特別地域
- 特別保護地区
- 自然保全地域
- 原生自然環境保全地域
- 特別地区

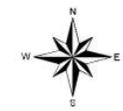

図の中心位置： 39.355, 141.927 (北緯,東経) 縮尺 1:50000