


● 沢山②団地概要図(その2)

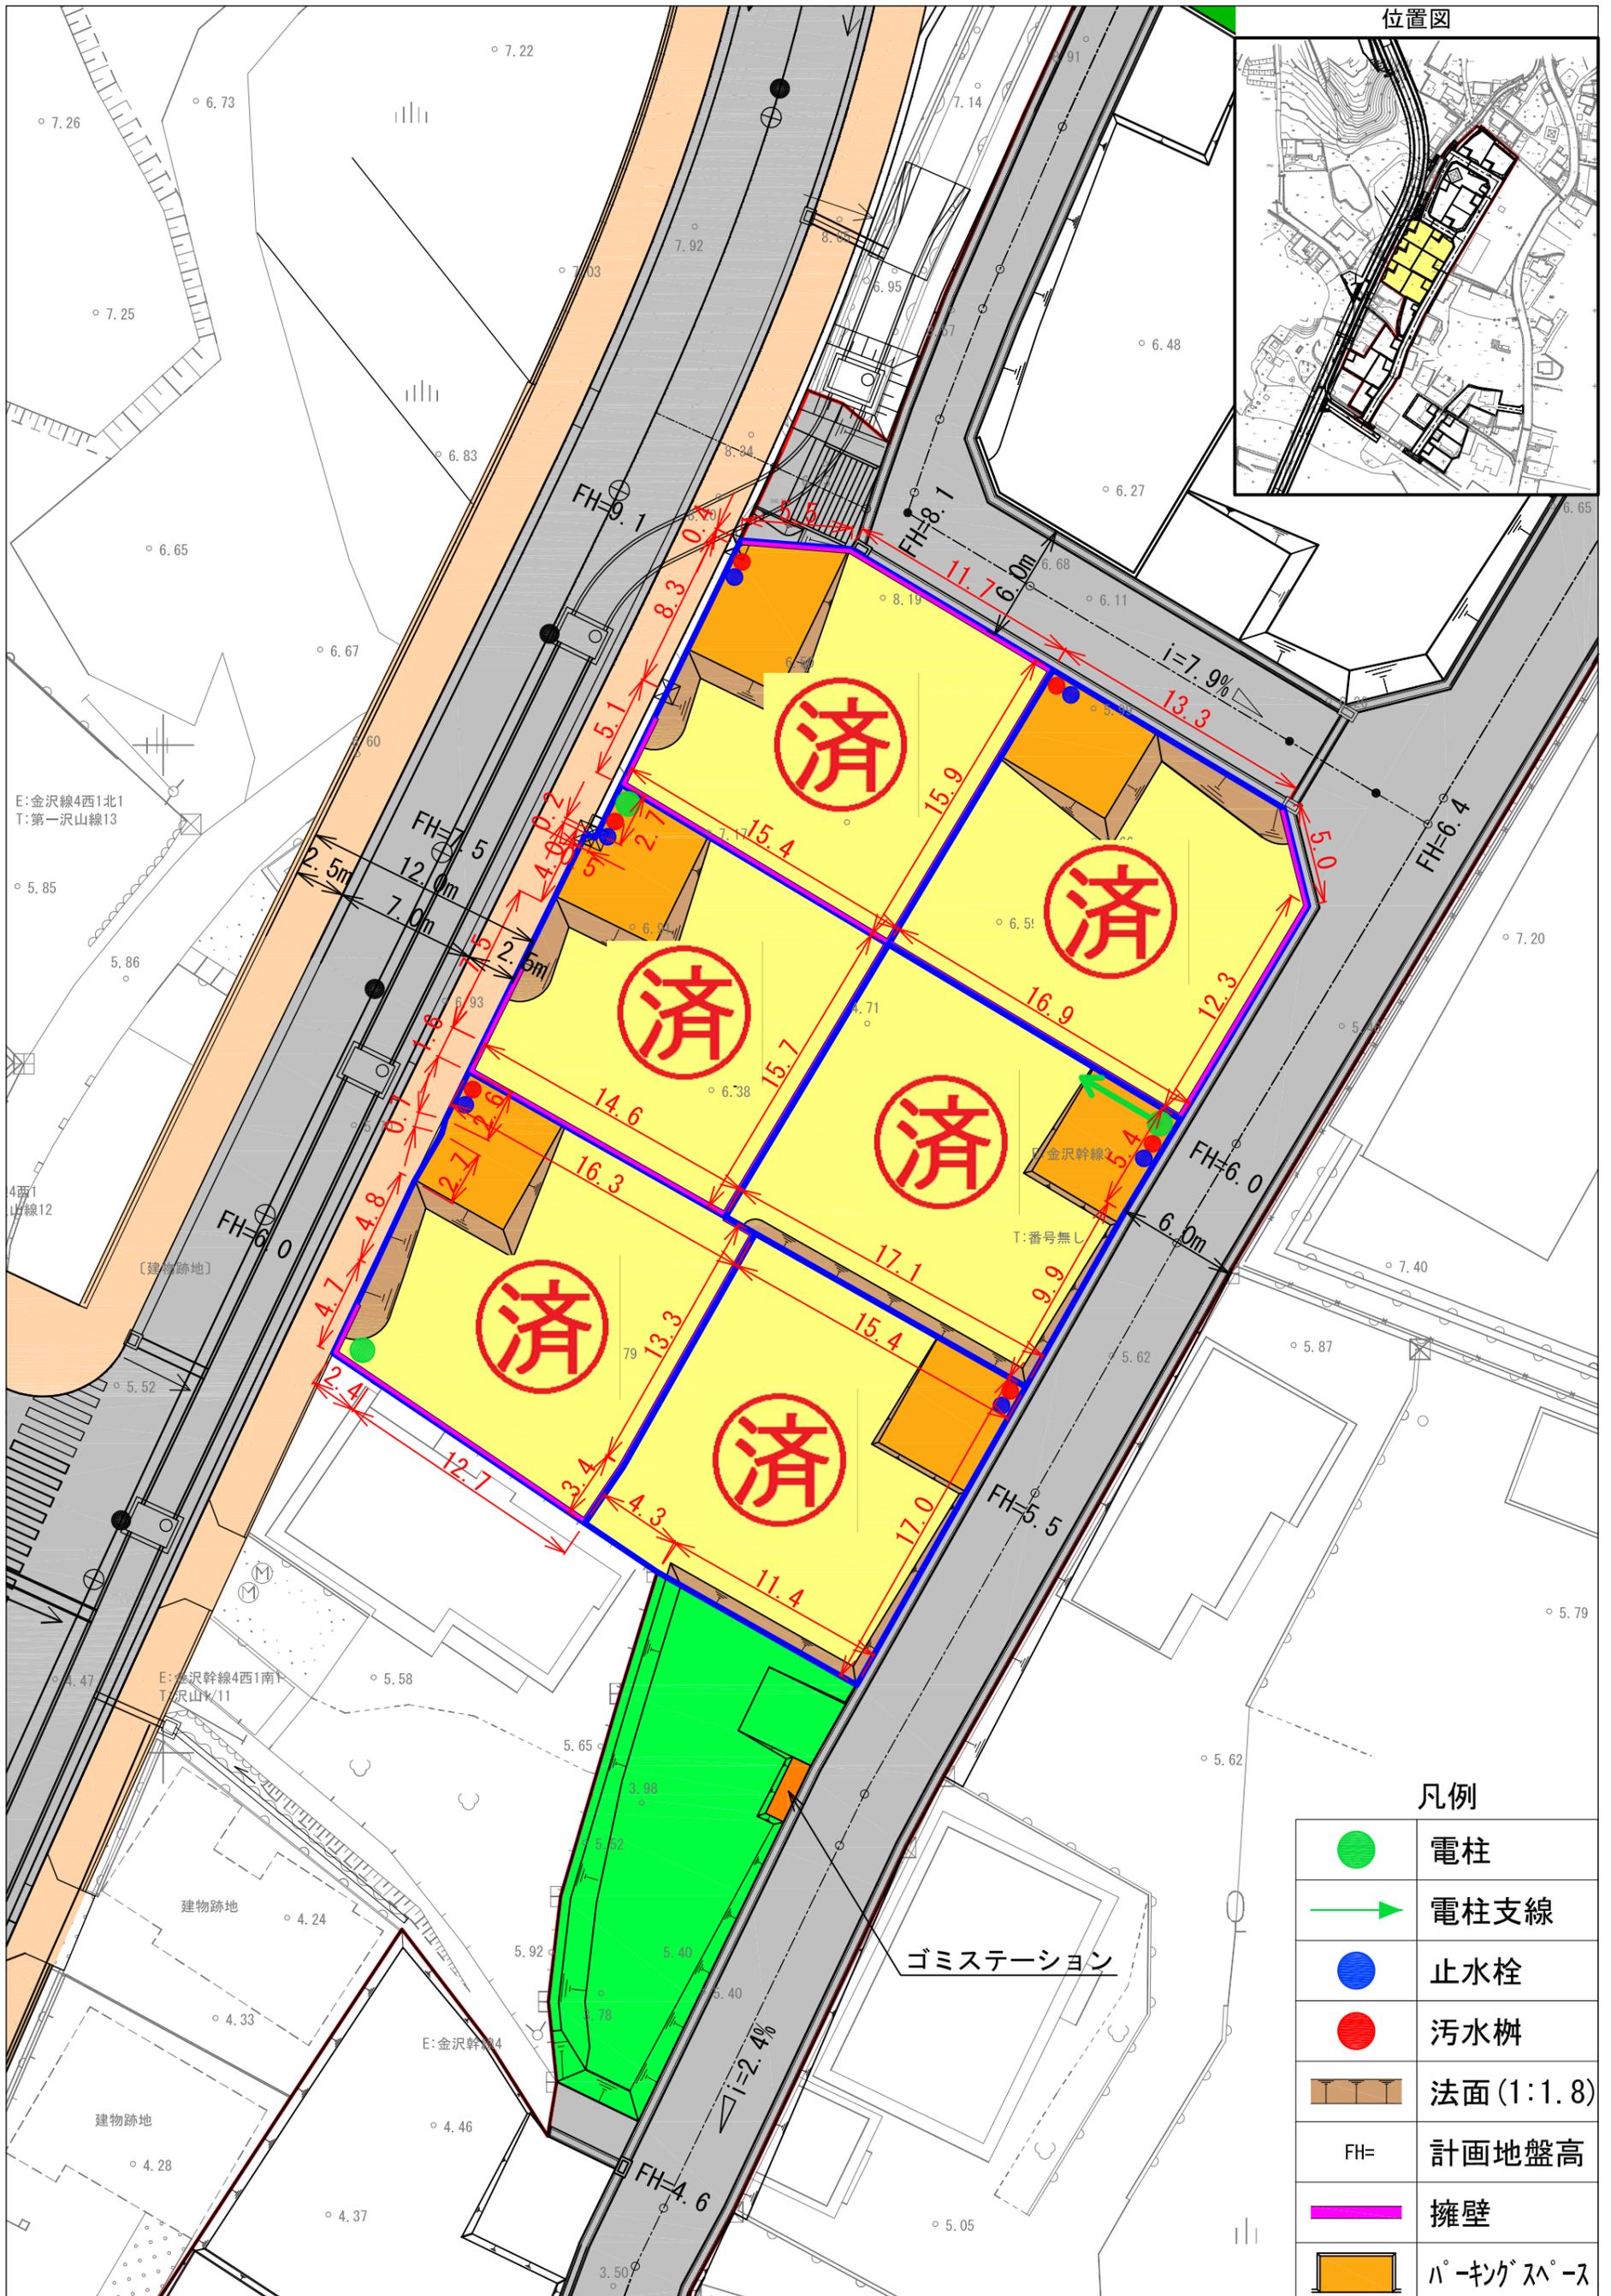

位置図

凡例

	電柱
	電柱支線
	止水栓
	汚水柵
	法面(1:1.8)
	計画地盤高
	擁壁
	パーキングスペース

