



# 安渡公民館・避難ホール平面図

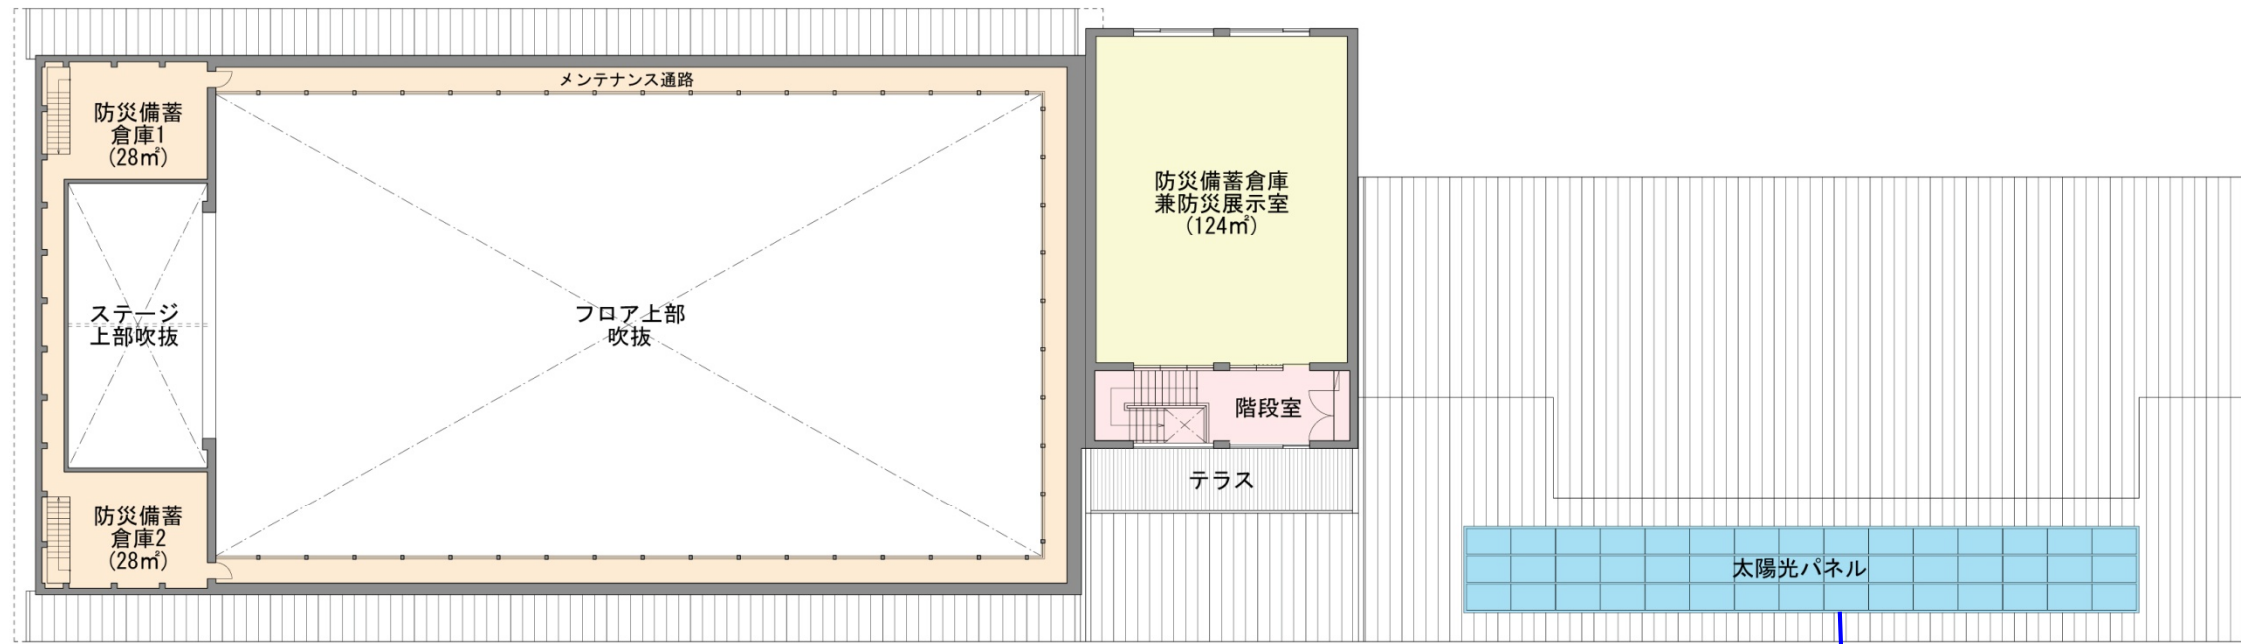

2階平面図

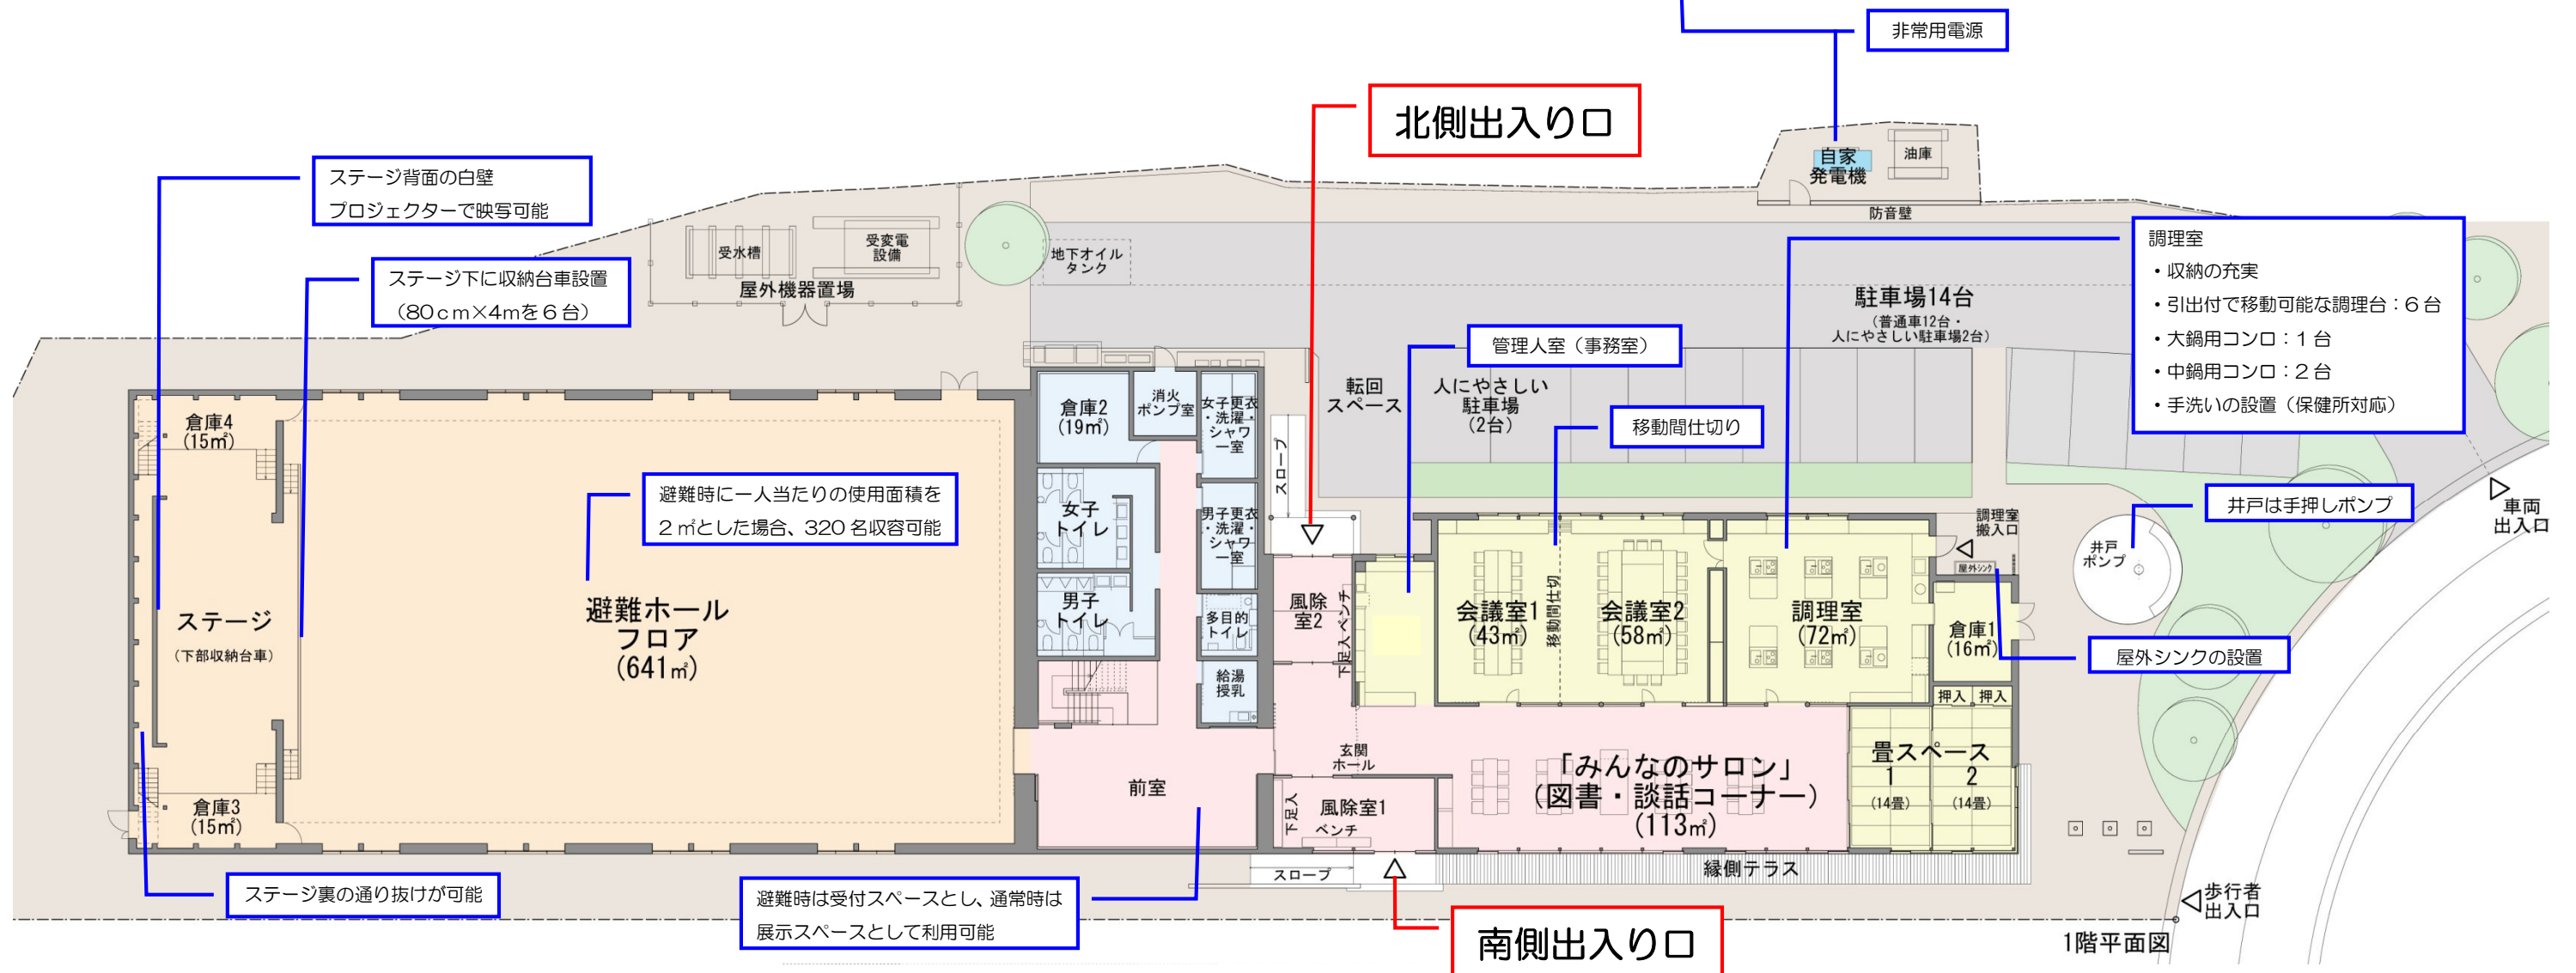

1階平面図